

CATRE

COMUNA BUCURESCI

adresa: STRADA BUCURESCI, Cod postal 337145, Loc.
BUCURESCI, Jud. HUNEDOARA

Referitor la cererea de aviz de amplasament inregistrata cu nr. 200837973 / 10.11.2017 pentru obiectivul
AMENAJARE BAZA SPORTIVA, COMUNA BUCURESCI, JUDETUL HUNEDOARA de la adresa: STRADA
BUCURESCI, Nr. FN, Loc. BUCURESCI, Jud. HUNEDOARA .

In urma analizei documentatiei pentru amplasamentul obiectivului mentionat, se emite:

AVIZ DE AMPLASAMENT FAVORABIL Nr. 200837973 / 15.11.2017

~~fara~~ / cu urmatoarele conditii:

- Utilizarea amplasamentului propus, pentru obiectivul d-voastra, se poate face cu respectarea urmatoarelor conditii:*

Pentru LEA JT se va respecta PE 106/2003.

- Traseele retelelor electrice din plansa anexata sunt figurate informativ. Pe baza de comanda data de solicitant (executant) **UO MTJT DEVA** asigura asistenta tehnica suplimentara **nu este cazul** **

- Executarea lucrarilor de sapaturi din zona traseelor de cabluri se va face numai manual, cu asistenta tehnica suplimentara din partea **UO MTJT DEVA** cu respectarea normelor de protectia muncii specifice. In caz contrar solicitantul, respectiv executantul va suporta consecintele pentru orice deteriorare a instalatiilor electrice existente si consecintele ce decurg din nealimentarea cu energie electrica a consumatorilor existenti precum si raspunderea in cazul accidentelor de natura electrica sau de alta natura **nu este cazul** **

- Distanțele minime si masurile de protectie vor fi respectate pe tot parcursul executiei lucrarilor.

- In zonele de protectie ale LEA nu se vor depozita materiale, pamant prevazut din sapaturi, echipamente, etc. care ar putea sa micșoreze gabaritele. Utilajele vor respecta distantele minime prescrise fata de elementele retelelor electrice aflate sub tensiune si se va lucra cu utilaje cu gabarit redus in aceste zone.

- Executanti sunt obligati sa instruiasca personalul asupra pericolelor pe care le prezinta executia lucrarilor in apropierea instalatiilor electrice aflate sub tensiune si asupra consecintelor pe care le poate avea deteriorarea acestora. Pagubele provocate instalatiilor electrice si daunele provocate consumatorilor ca urmare a deteriorarii instalatiilor vor fi suportate integral de cei ce se fac vinovati de nerespectarea conditiilor din prezentul aviz. Executanti sunt direct raspunzatori de producerea oricaror accidente tehnice si de munca.

- **Avizul de amplasament nu constituie aviz tehnic de racordare.** Pentru alimentarea cu energie electrica a obiectivului sau, daca obiectivul exista si se dezvolta (cu cresterea puterii fata de cea aprobata initial), veti solicita la **UO MTJT DEVA** aviz tehnic de racordare **

Informatii privind alimentarea cu energie electrica:

*** In zona de aparitie a noului obiectiv exista retea electrica de distributie.....

DA ☒NU ☐DA ☒NU ☐

*** Noul obiectiv poate fi racordat la rețeaua existentă

Informatiile de la pct. 1 si 2 sunt orientative. Solutia de alimentare cu energie electrica se va definitiva in cadrul Fisei de solutie sau Studiului de Solutie, in cazul in care sunt necesare lucrari in 110KV, MT sau extindere de retele in JT.

La depunerea documentatiei in vederea obtinerii autorizatiei de construire a obiectivului, proiectantul general va mentiona solicitarea obtinerii sau nu a autorizatiei de construire pentru instalatia de alimentare cu energie electrica.

Legenda:

* 1. pentru aviz favorabil fara conditii se va inscrie "Nu este cazul"

* 2. pentru aviz favorabil cu conditii se vor inscrie distantele minime de apropiere si incrucisare intre obiectivul propus si retelele electrice (LEA sau LES) existente in zona, in conformitate cu prescriptiile energetice in vigoare

** daca nu sunt conditii se va inscrie "Nu este cazul"

*** se bifeaza casuta corespunzatoare situatiei

- In cazul in care in zona mai sunt si alte instalatii electrice care nu apartin SC ENEL Distributie Banat SA, solicitantul




va obtine obligatoriu avizul de amplasament si de la proprietarul acelor instalatii electrice (TRANSELECTRICA, HIDROELECTRICA, TERMOELECTRICA, alti detinatori de instalatii, dupa caz).

- Tariful de emitere a avizului de amplasament, in valoare de **113,05 lei**, s-a achitat cu chitanta nr.
- Prezentul aviz este valabil pana la data de **08.11.2019**
- Prezentul aviz isi pierde valabilitatea in cazul nerespectarii planului de amplasament al obiectivului.
- Se anexeaza ...1... planuri de situatie vizate de **UO MTJT DEVA**

Redactat in 2 (doua) exemplare, din care unul pentru solicitant.

Verificat
Ing. CHIFOR CĂLIN

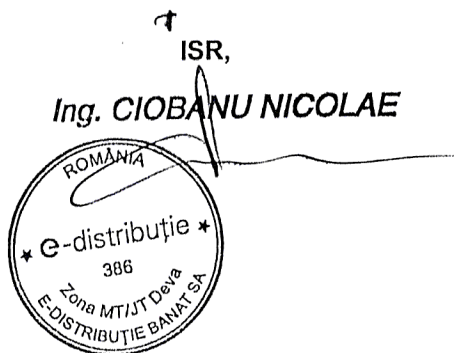

Intocmit,
Ing. NICOARĂ MIHAELA




Plan de amplasament si delimitare a imobilului

Scara 1:500

Anexa 1.35

Nr. cadastral	Suprafata masurata a imobilului (mp)	Adresa imobilului
	4000	comuna Bucuresti, judetul Hunedoara

Nr. Carte Funciara	Unitate Administrativ Teritoriala (UAT)
	Bucuresti

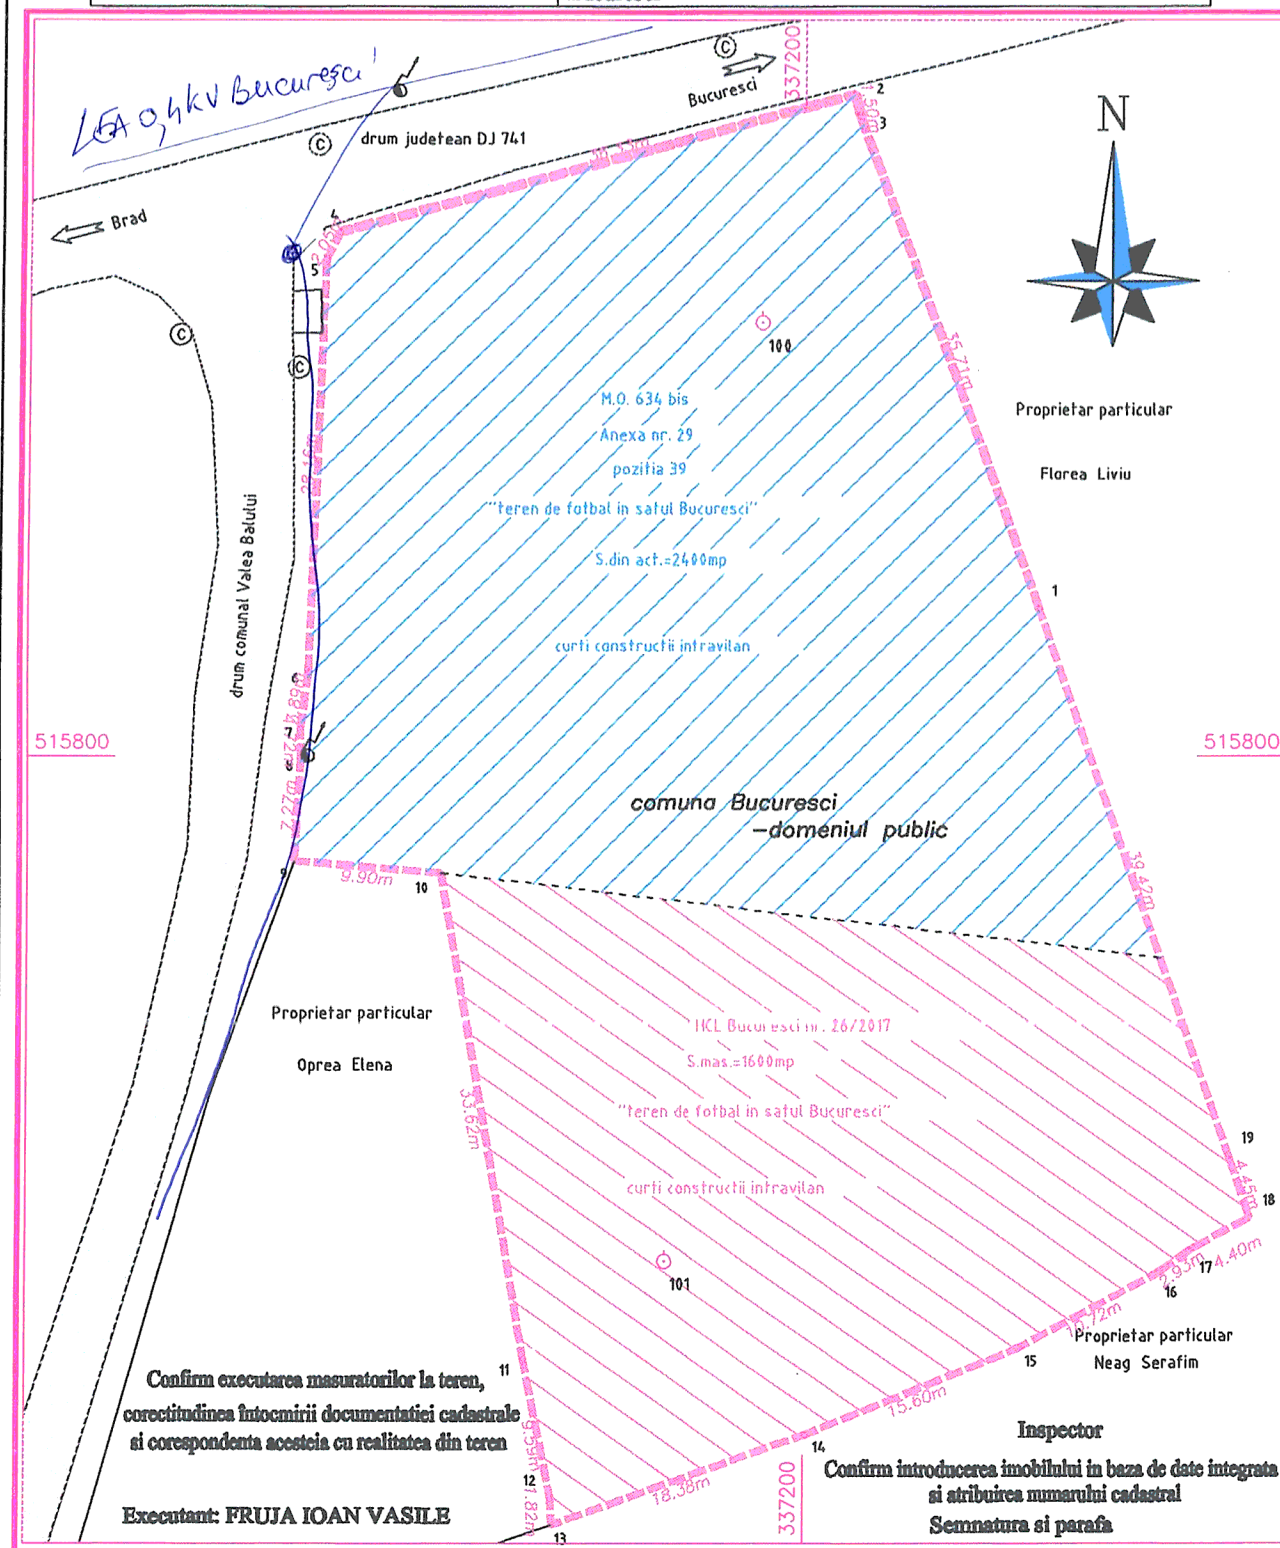

A. Date referitoare la teren			
Nr. parcela	Categorie de folosinta	Suprafata (mp)	Mentii
1	CC	4000	
Total		4000	
Suprafata totala masurata a imobilului = 4000 mp			
Suprafata din act = 4000 mp			

Data: 04.08.2017


INVENTAR DE COORDONATE

Pct.	Nord(X)	Est(Y)
1	515810.016	337215.931
2	515843.556	337203.684
3	515845.025	337203.381
4	515835.652	337168.285
5	515833.823	337167.366
6	515805.680	337166.342
7	515801.827	337165.806
8	515800.110	337165.821
9	515792.856	337165.382
10	515792.047	337175.253
11	515758.896	337180.866
12	515749.499	337182.766
13	515747.679	337182.825
14	515753.818	337200.149
15	515759.773	337214.571
16	515764.798	337224.038
17	515766.478	337226.441
18	515768.572	337230.314
19	515772.787	337228.883

S=4000mp

LEGENDA

LIMITA DE PROPRIETATE

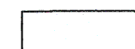

DRUMURI PUBLICE EXISTENTE


6

STALPI ELECTRICI DE JOASA TENSUINE


CATEGORIA DE IMPORTANTA C- NORMALA CLASA DE IMPORTANTA - III

Expert/Verificator	Nume	Semnatura	Cerinta	Referat/Expertiza nr. / data	
UDRESCU NICOLAE-IOAN INTREPRINDERE INDIVIDUALA Jud.Hunedoara, Cluj-Napoca, strada Vaslui, nr.44	Proprietar arhitect habitat plus 3207/2017 / 15.05.2009	Pr nr. 10 / 2017	Beneficiar COMUNA BUCURESTI JUD. HUNEDOARA	Pr nr. / 2017	
Specialist arh.	Nume	Semnatura	Scara 1:500	Titu proiect AMENAJARE BAZA SPORTIVA- SATUL BUCURESTI - COMUNA BUCURESTI - JUD HUNEDOARA	Paza C.U.
Proiectant	arh. ANCA VULCAN		Data 10.2017	Titu plan PLAN DE SITUATIE EXISTENT	Pl. nr. A2
Desenat	arh. ANCA VULCAN				

Aviz favorabil
Nr. 200837973/15.11.2017
SCE - distributie benzin
FC Brad
Ing. NICOARA MIHAELA

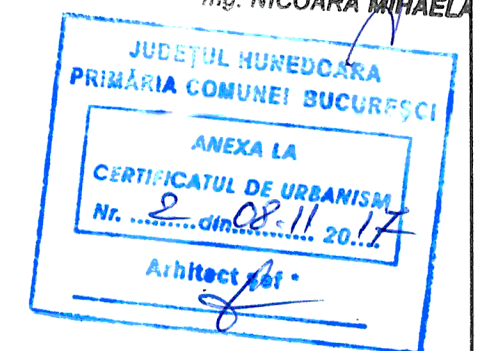

PLAN DE SITUATIE PROPOS

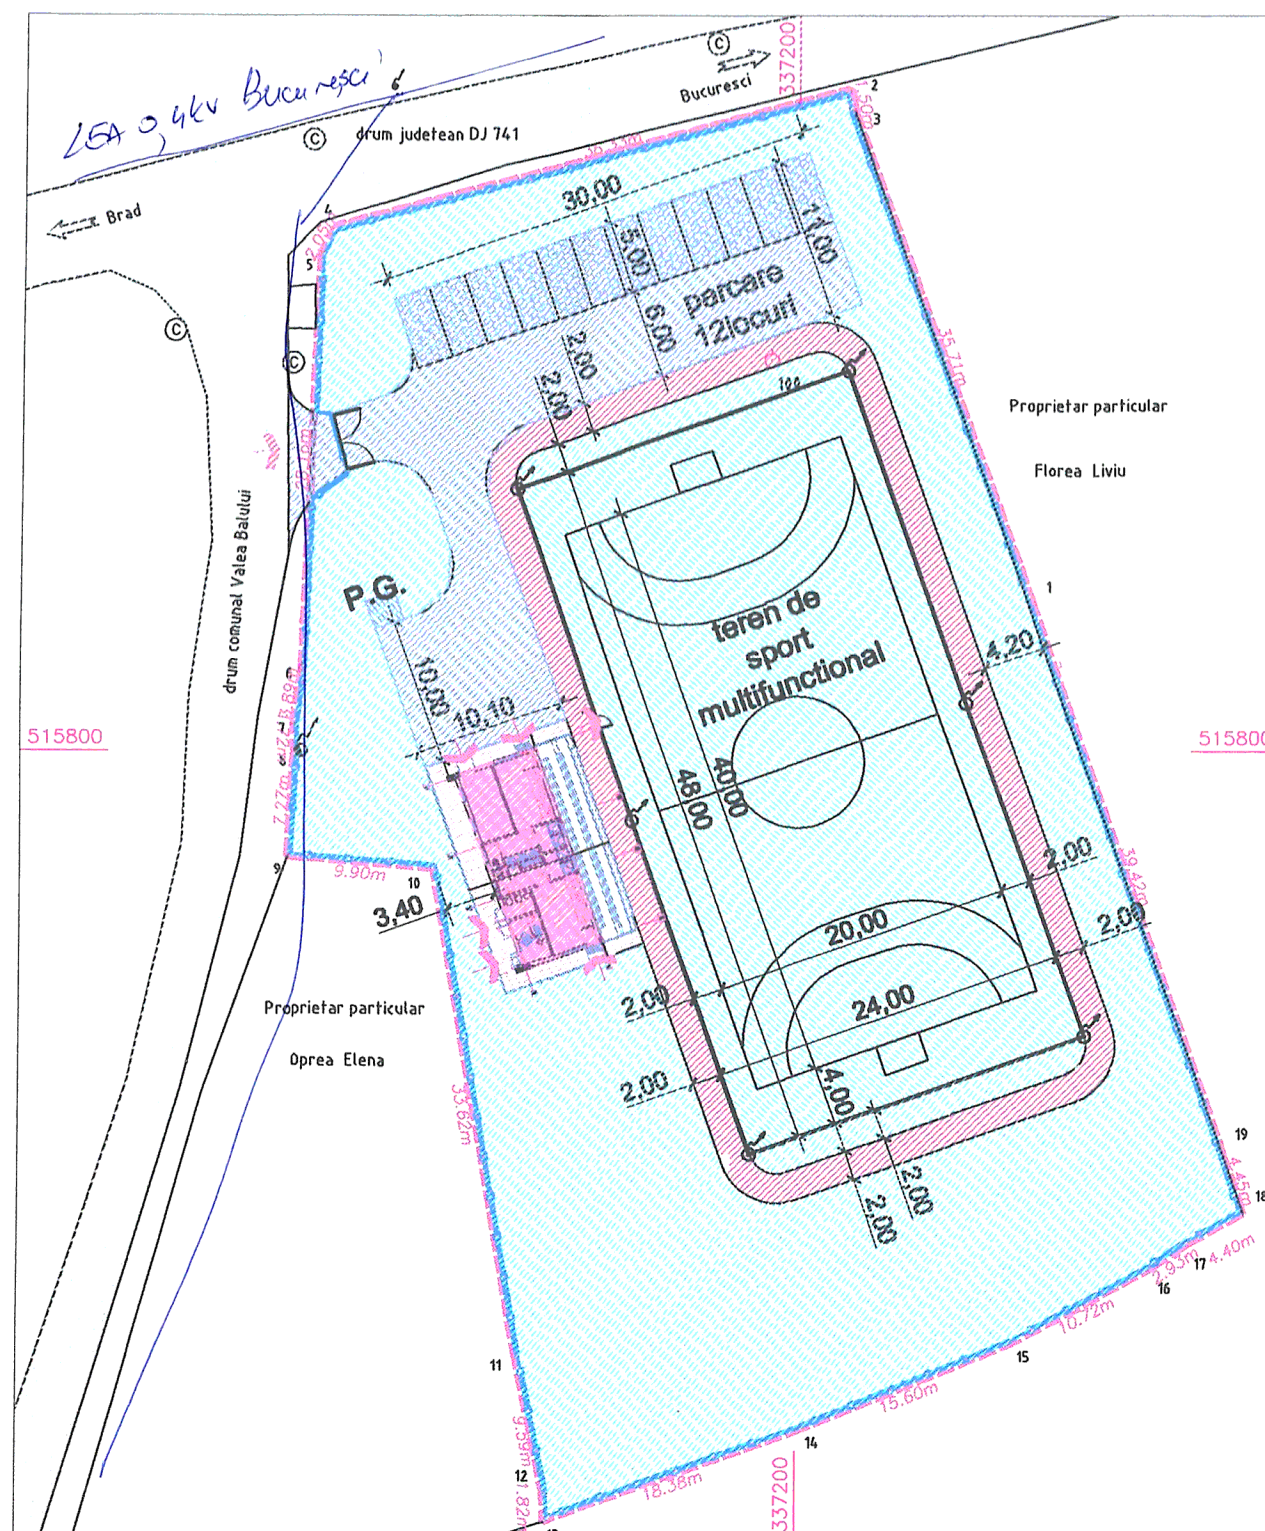

BILANT TERITORIAL PROPOS					
		EXISTENT		PROPOS	
		SUPRAFAT	PROCENT	SUPRAFATA	PROCENT
L	LOCUIREA		0.00	0 mp	0.00 %
IS	INSTITUTII SI SERVICII		0.00	0 mp	0.00 %
ID	PRODUCTIE SI DEPOZITARE		0.00	0 mp	0.00 %
C	CAI DE COMUNICATIE		0.00	0 mp	0.00 %
SP	SPATII PLANTATE. SPORT	4000 mp	100.00 %	4000 mp	100.00 %
	din care CLADIRI		0.00	83 mp	2.07 %
	TEREN SPORT	4000 mp	100.00	1152 mp	28.80 %
	PISTA BICILETE		0.00	310 mp	7.75 %
	CAROSABIL		0.00	517 mp	12.93 %
	ALEI PIETONALE		0.00	83 mp	2.07 %
	ZONE VERZI		0.00 %	1856 mp	46.39 %
GC	GOSPODARIE COMUNALA		0.00	0 mp	0.00 %
	SUPRAFATA TEREN	4000 mp	0.00 %	4000 mp	100.00 %
	P.O.T. EXISTENT		0 %		2.07 %
	C.U.T. EXISTENT		0		0.02

LEGENDA

- LIMITA DE PROPRIETATE S= 4000 mp**
- IMPREJMUIRE STALPI METALICI SI PANOURI SARMA GALVANIZATA, H=5,00 m
- IMPREJMUIRE STALPI METALICI SI PANOURI SARMA GALVANIZATA, H=1,00 m
- CLADIRE ANEXA PARTER S = 82,88mp
- DRUMURI PUBLICE EXISTENTE - ASFALT
- DRUMURI PROPUSE - PAVELE CAROSABILE
- LOCURI DE PARCARE PROPUSE - 7 LOCURI - PAVELE CAROSABILE
- GAZON ARTIFICIAL CULOARE VERDE S = 1500mp
- ZONE VERZI PROPUSE GAZON NATURAL
- PISTA BICICLETE - ASFALT
- ALEI PIETONALE CIMENT SCLIVISIT
- ILUMINAT NOCTURN stâlpi h=8,00 m
- ACCESSE
- P.G. PLATFORMA GOSPODAREASCA



Aviz favorabil
Nr. 200837943/15.11.2017
sc E - distribuție banat
FL Brad Ing. NICOARA MIHAELA



Expert/Verificator	Nume	Semnătura	Carinta	Referat/Expertiza nr. / data	
Proiectant general	UDRESCU NICOLAE-IOAN			Pr nr.	Beneficiar
	INTREPRINDERE INDIVIDUALA			10 / 2017	COMUNA BUCUREȘTI
	Jud.Hunedoara, Biserica, strada Școala Mădăraș, nr.44				JUD. HUNEDOARA
Specialitatea	Nume	Semnătura	Scara	Titlu proiect	Faza
Șef proiect arh.	arh. ANCA VULCAN		1:500	AMENAJARE BAZA SPORTIVA-	C.U.
Proiectat	arh. ANCA VULCAN			SATUL BUCUREȘTI - COMUNA BUCUREȘTI - JUD	Fl. nr.
Desenat	arh. ANCA VULCAN			HUNEDOARA	A 3
				Titlu planșă	
				PLAN DE SITUATIE PROPOS	