


B. Piese desenate


- 1 A1-Plan de incadrare in zona
- 2 A2-Plan de situatie existenta
- 3 A3-Plan de situatie propusa
- 4 A4-Plan parter
- 5 A5-Plan invelitoare
- 6 A6-Sectiune
- 7 A7-Fatada ax 1 si fatada ax B
- 8 A8-Fatada ax 3 si fatada ax A
- 9 A9-Detalii imprejmuire teren de sport.
- 10 A10-Detalii imprejmuire incinta.

PLAN DE INCADRARE IN JUDEȚUL HUNEDOARA

AMENAJARE BAZA SPORTIVA
- SATUL BUCUREȘCI - COMUNA
BUCUREȘCI - JUD HUNEDOARA

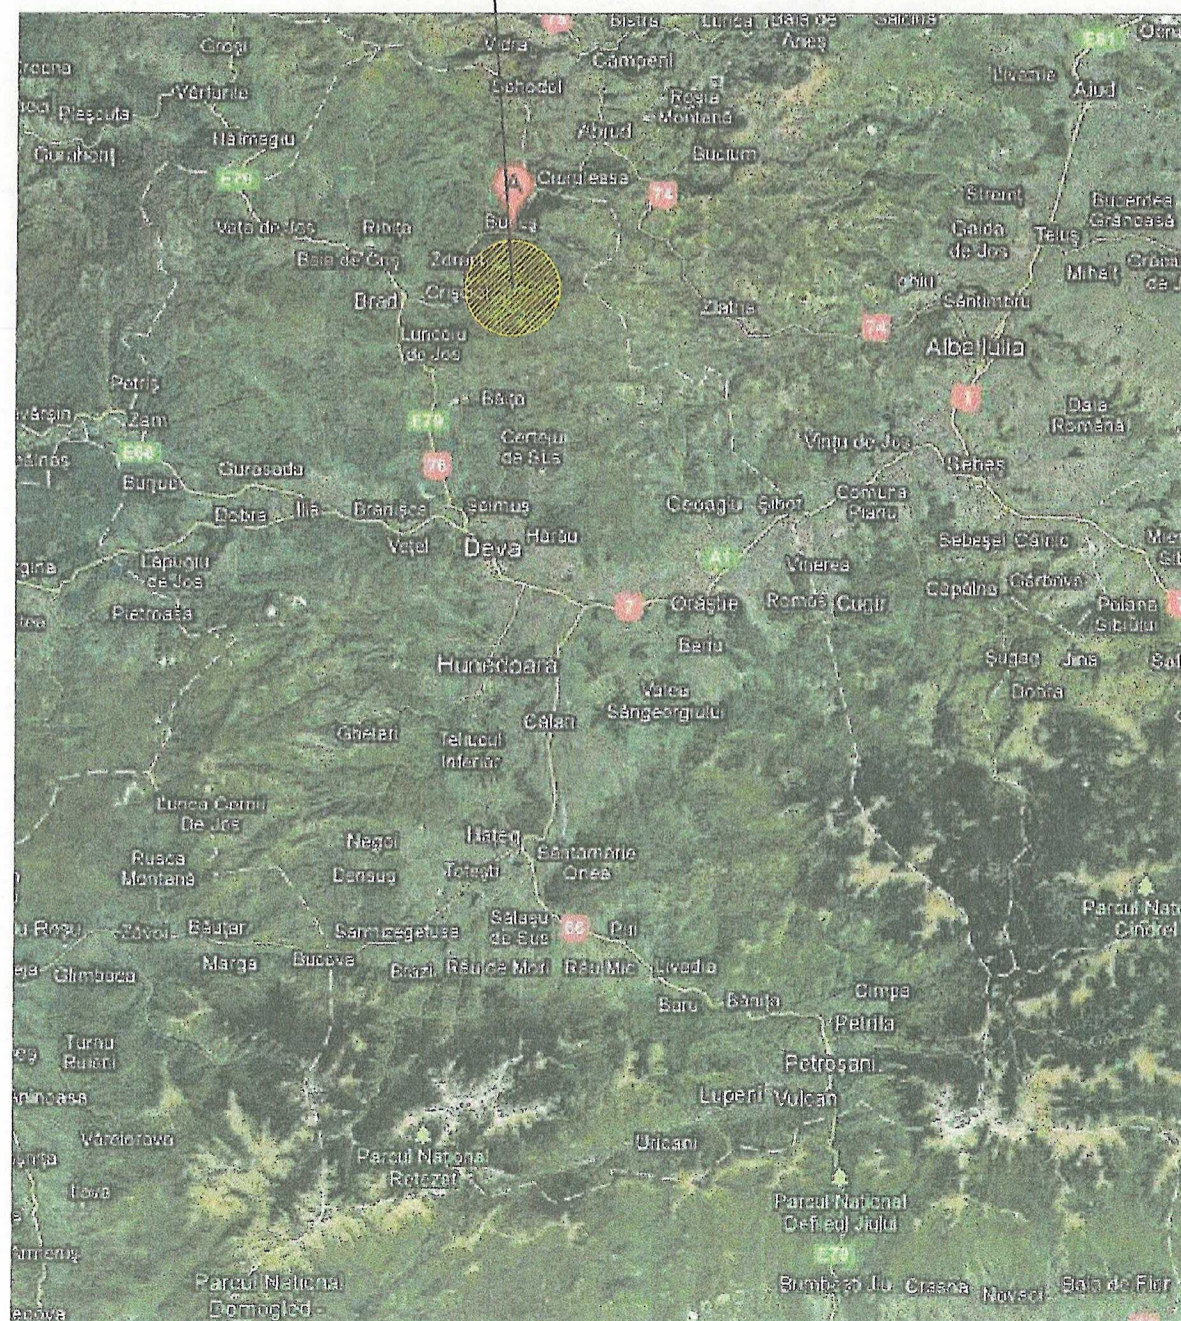

PLAN DE INCADRARE IN ZONA

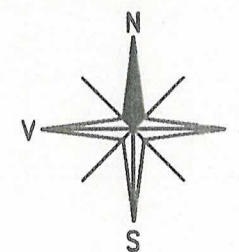


AMENAJARE BAZA SPORTIVA
- SATUL BUCUREȘCI - COMUNA
BUCUREȘCI - JUD HUNEDOARA



CATEGORIA DE IMPORTANTA C- NORMALA
CLASA DE IMPORTANTA - III

Export/Verificare/Proiectant general	Nume	Semnătura	Cerinta	Referat/Expertiza nr. / data
UDRESCU NICOLAE-IONNI INTREPRINDERI INDIVIDUALE	habitat plus	10 / 2017	10 / 2017	Beneficiar COMUNA BUCUREȘCI JUD. HUNEDOARA
Specialist	Nume	Semnătura	Scara 1:1.000.000 1:10.000	Titlu proiect AMENAJARE BAZA SPORTIVA- SATUL BUCUREȘCI - COMUNA BUCUREȘCI - JUD HUNEDOARA
Șef proiect arh.	arh. ANCA VULCAN			Fam S.F.
Proiectat	arh. ANCA VULCAN			Fl. nr.
Decelat	arh. ANCA VULCAN		10.2017	PLAN DE INCADRARE A 1

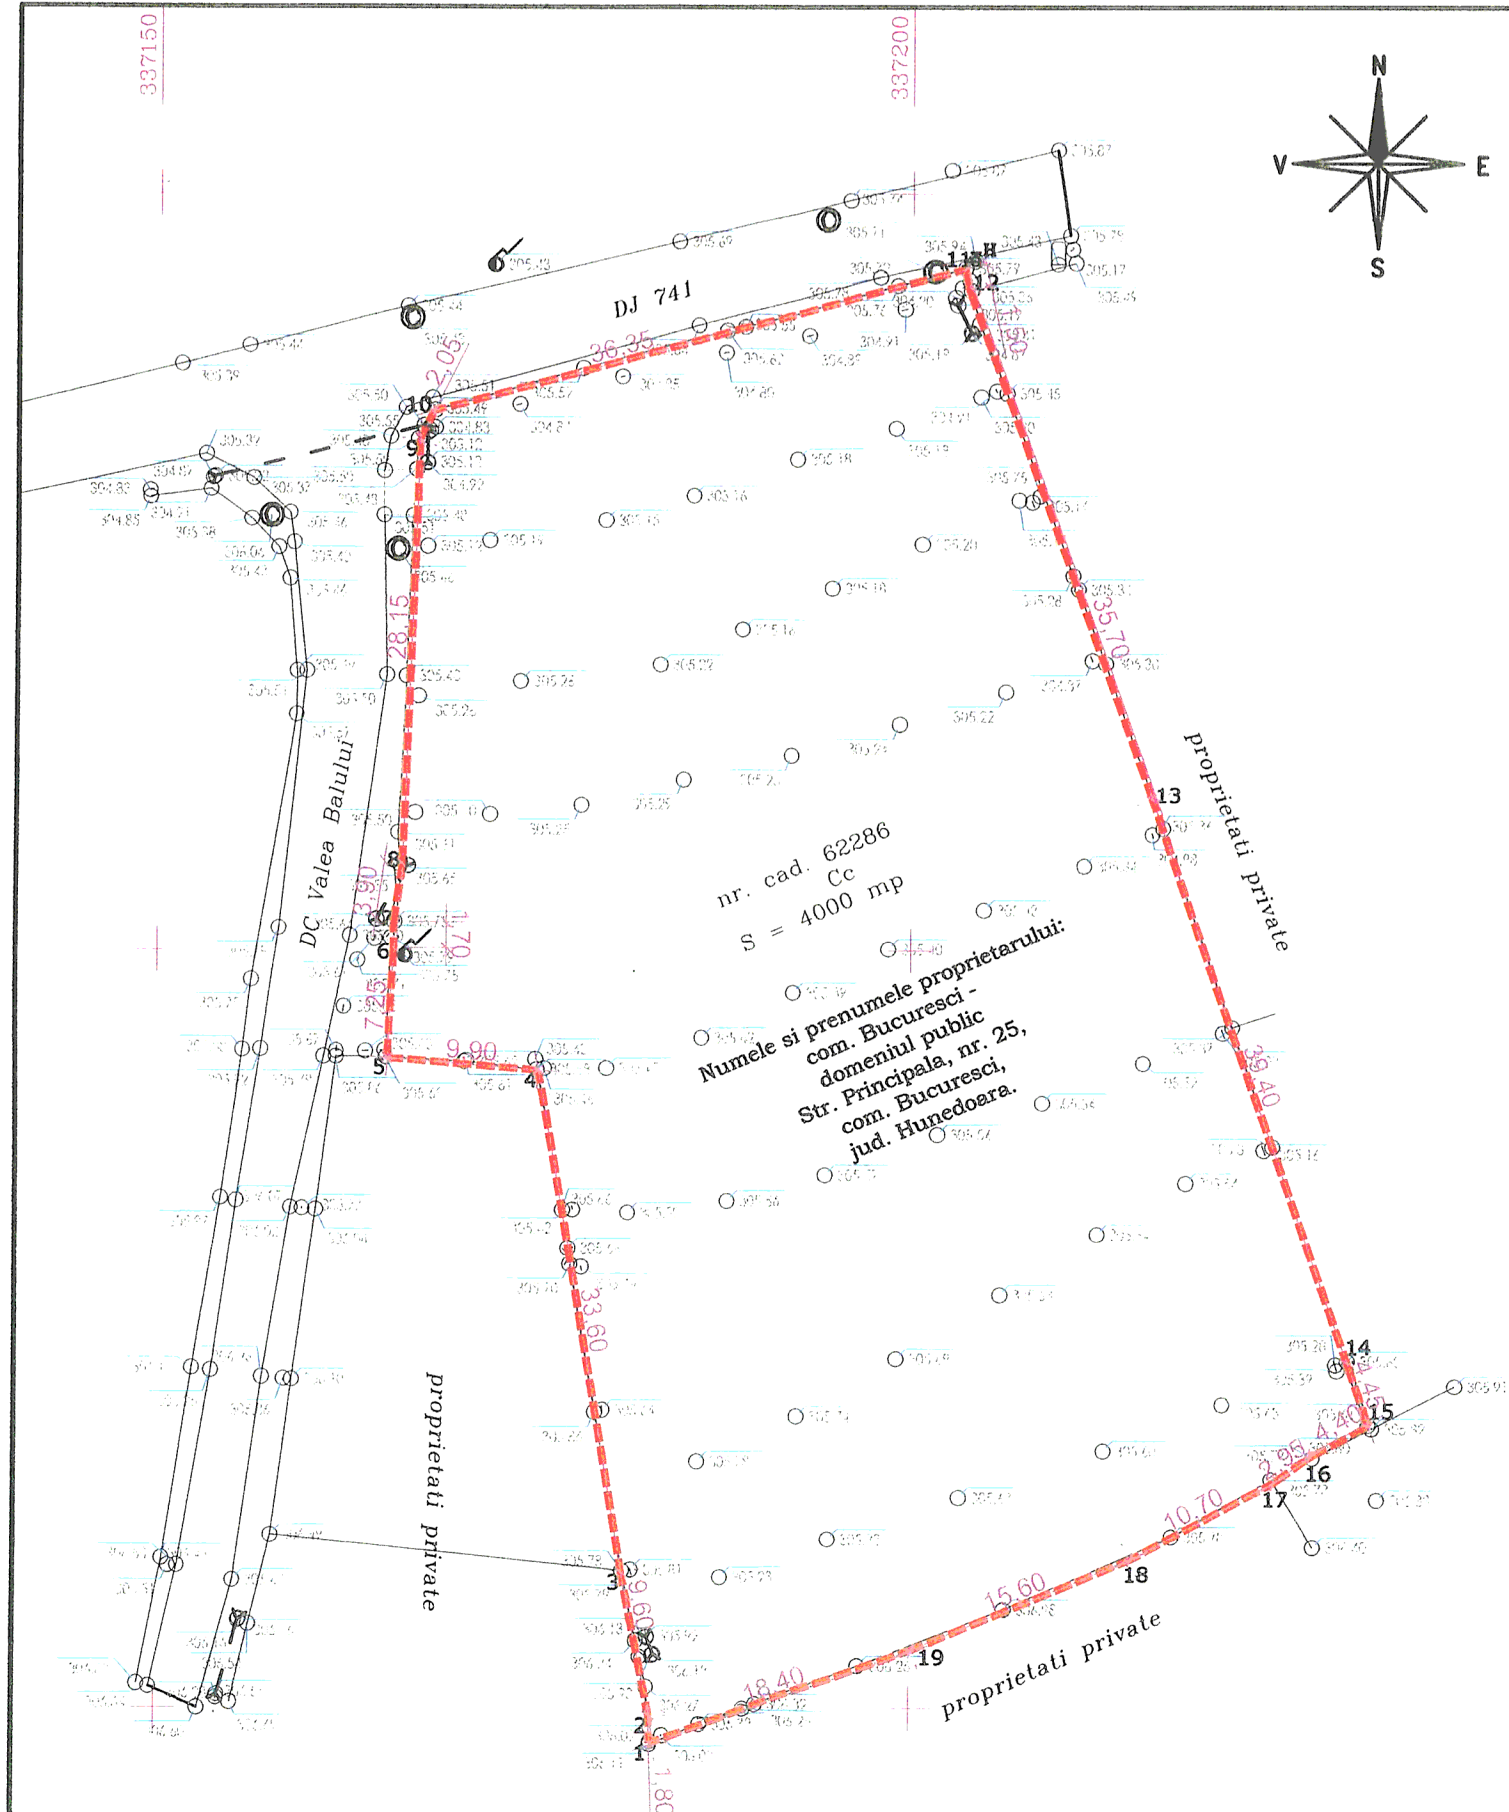

337150
337200
515850
515800
515750

INVENTAR DE COORDONATE
Sistem de proiectie "Stereografic 1970"

Pct.	Nord(X)	Est(Y)
1	515747.679	337182.825
2	515749.499	337182.766
3	515758.896	337180.866
4	515792.047	337175.253
5	515792.856	337165.382
6	515800.110	337165.821
7	515801.827	337165.806
8	515805.680	337166.342
9	515833.823	337167.366
10	515835.652	337168.285
11	515845.025	337203.381
12	515843.556	337203.684
13	515810.016	337215.931
14	515772.787	337228.883
15	515768.572	337230.314
16	515766.478	337226.441
17	515764.798	337224.038
18	515759.773	337214.571
19	515753.818	337200.149

Suprafata masurata = 4000.435 mp
Suprafata din act = 4000 mp

LEGENDA

----- LIMITA DE PROPRIETATE



DRUMURI PUBLICE EXISTENTE

6

STALPI ELECTRICI DE JOASA
TENSIUNE

CATEGORIA DE IMPORTANTA C- NORMALA
CLASA DE IMPORTANTA - III




ORDINUL ARHITECTILOR
DIN ROMANIA
962
Anca
VULCAN
Arhitect cu drept de semnatura




Expert/ Verificator	Nume	Semnatura	Cerinta	Referat/Expertiza nr. / data	
Proiectant general	UDRESCU NICOLAE-IOAN INTREPRINDERE INDIVIDUALA Jud. Hunedoara, Simeria, strada Scoala Nationala, nr.44	Proiectant amenajare habitat plus J 20 / 521 / 15.05.2003	Pr nr. 10 / 2017	Beneficiar COMUNA BUCURESCI JUD. HUNEDOARA	Pr nr. 23 / 2017
Specialitate a	Nume	Semnatura	Scara	Titlu proiect AMENAJARE BAZA SPORTIVA, COMUNA BUCURESCI, JUD HUNEDOARA	Faza
Şef proiect	ing. UDRESCU NICOLAE-IOAN	[Signature]	1:500		S.F.
Şef proiect arh.	arh. ANCA VULCAN	[Signature]	Data	Titlu planşa PLAN DE SITUATIE EXISTENT	Pl. nr.
Desenat	arh. ANCA VULCAN	[Signature]	10.2017		A 2

[illegible]

LEGENDA

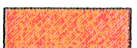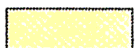 
-  LIMITA DE PROPRIETATE S= 4000 mp
 IMPREJMUIRE STALPI METALICI
 SI PLASA DE SARMA GALVANIZATA, H=6,00 m L=128m
 IMPREJMUIRE STALPI METALICI
 SI PLASA DE SARMA GALVANIZATA, H=1.7 m, L=266m
 CLADIRE ANEXA PARTER S = 54mp
 DRUMURI PUBLICE EXISTENTE - ASFALT
 DRUMURI PROPUSE - PAVELE AUTOBLOCANTE
 GAZON ARTIFICIAL CULOARE VERDE S = 924mp
 ZONE VERZI PROPUSE GAZON NATURAL
 PISTA BICICLETE- L=165m,S= 412,50mp, BETON ASFALTIC
 PLATFORMA BETONATA
 ACCESE
 PLATFORMA GOSPODAREASCA
 RETEA CANALIZARE PROPUSE
 RETEA ALIMENTARE CU APA PROPUSE
 ALIMENTARE CU ENERGIE ELECTRICA
 PROIECTOARE CU LED PENTRU ILUMINAREA TERENULUI
 DE JOC SI A PISTEI DE BICICLETE, MONTATE PE STALPII
 IMPREJMUIRII

Expert/ Verificator	Nume	Semnătură	Cerință	Referat/Expertiza nr. / data	
Proiectant general UDRESCU NICOLAE-IOAN INTREPRINDERE INDIVIDUALA Jud.Hunedoara, Simeria, strada Soarelui Măslăre, nr.44	Proiectant arhitectură  habitat plus J 207/521 / 15.05.2003	Pr nr. 10 / 2017	Beneficiar COMUNA BUCURESCI JUD. HUNEDOARA	Pr nr. 23/ 2017	
Specialitatea	Nume	Semnătură	Scara	Titlu proiect	Faza
Șef proiect	ing. UDRESCU NICOLAE-IOAN		1:500	AMENAJARE BAZA SPORTIVĂ, COMUNA BUCUREȘTI, JUD HUNEDOARA	S.F.
Șef proiect arh.	arh. ANCA VULCAN		Data	Titlu planșă	Pl. nr.
Desenat	arh. ANCA VULCAN		10.2017	PLAN DE SITUAȚIE PROPUȘ	A 3

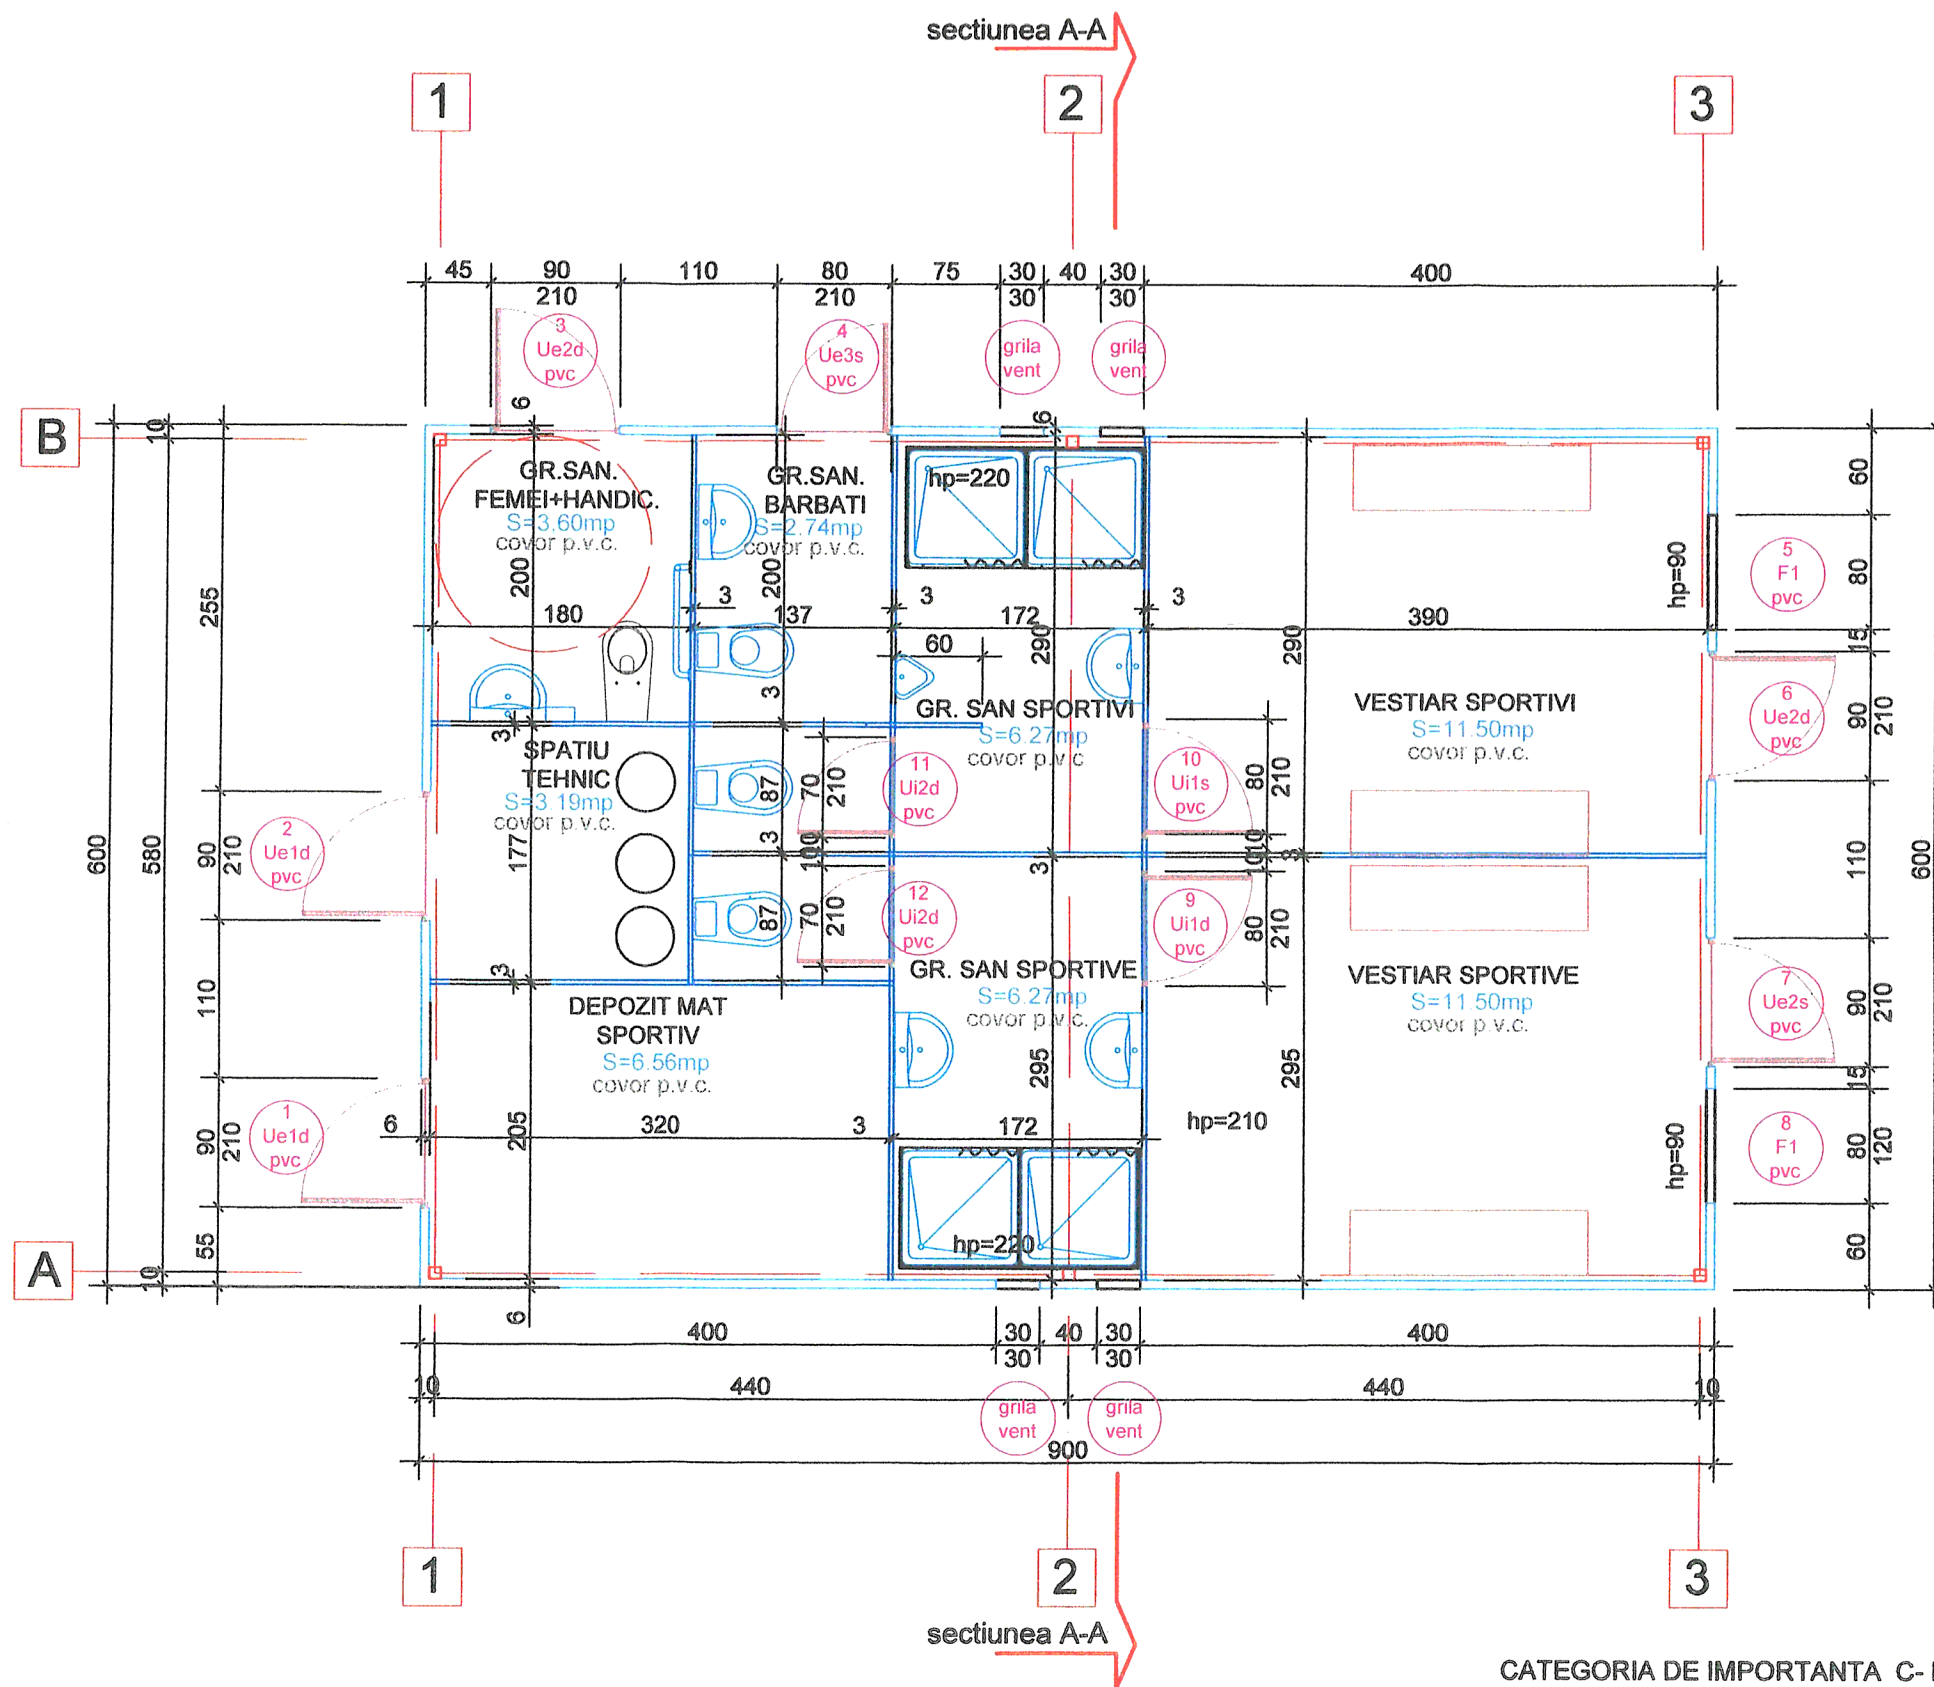


LEGENDA

- pereti din panouri sandwich 6 cm culoare gri deschis RAL 9002
- pereti din panouri sandwich 3 cm culoare gri deschis RAL 9002
- cabina de dus inchisa pe 3 laturi cu panouri rezistente la umezeala

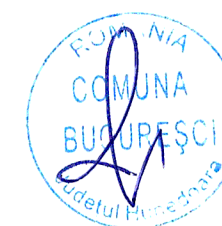

CATEGORIA DE IMPORTANTA C- NORMALA
CLASA DE IMPORTANTA - III

Expert/ Verificator	Nume	Semnatura	Cerinta	Referat/Expertiza nr. / data	
Proiectant general	UDRESCU NICOLAE-IOAN	UDRESCU NICOLAE-IOAN	Pr nr.	Beneficiar	Pr nr.
UDRESCU NICOLAE-IOAN	UDRESCU NICOLAE-IOAN	UDRESCU NICOLAE-IOAN	10 / 2017	COMUNA BUCURESCI	23 / 2017
INTREPRINDERE INDIVIDUALA	INTREPRINDERE INDIVIDUALA	INTREPRINDERE INDIVIDUALA		JUD. HUNEDOARA	
Jud. Hunedoara, Simeria, strada Sococuta Nationala, nr.44	Jud. Hunedoara, Simeria, strada Sococuta Nationala, nr.44	Jud. Hunedoara, Simeria, strada Sococuta Nationala, nr.44			
Specialitatea	Nume	Semnatura	Scara	Titlu proiect	Faza
Şef proiect	ing. UDRESCU NICOLAE-IOAN	ing. UDRESCU NICOLAE-IOAN	1:50	AMENAJARE BAZA SPORTIVA, COMUNA BUCURESCI, JUD HUNEDOARA	S.F.
Şef proiect arh.	arh. ANCA VULCAN	arh. ANCA VULCAN	Data	Titlu plansa	Pl. nr.
Desenat	arh. ANCA VULCAN	arh. ANCA VULCAN	11.2017	PLAN PARTER	A 4

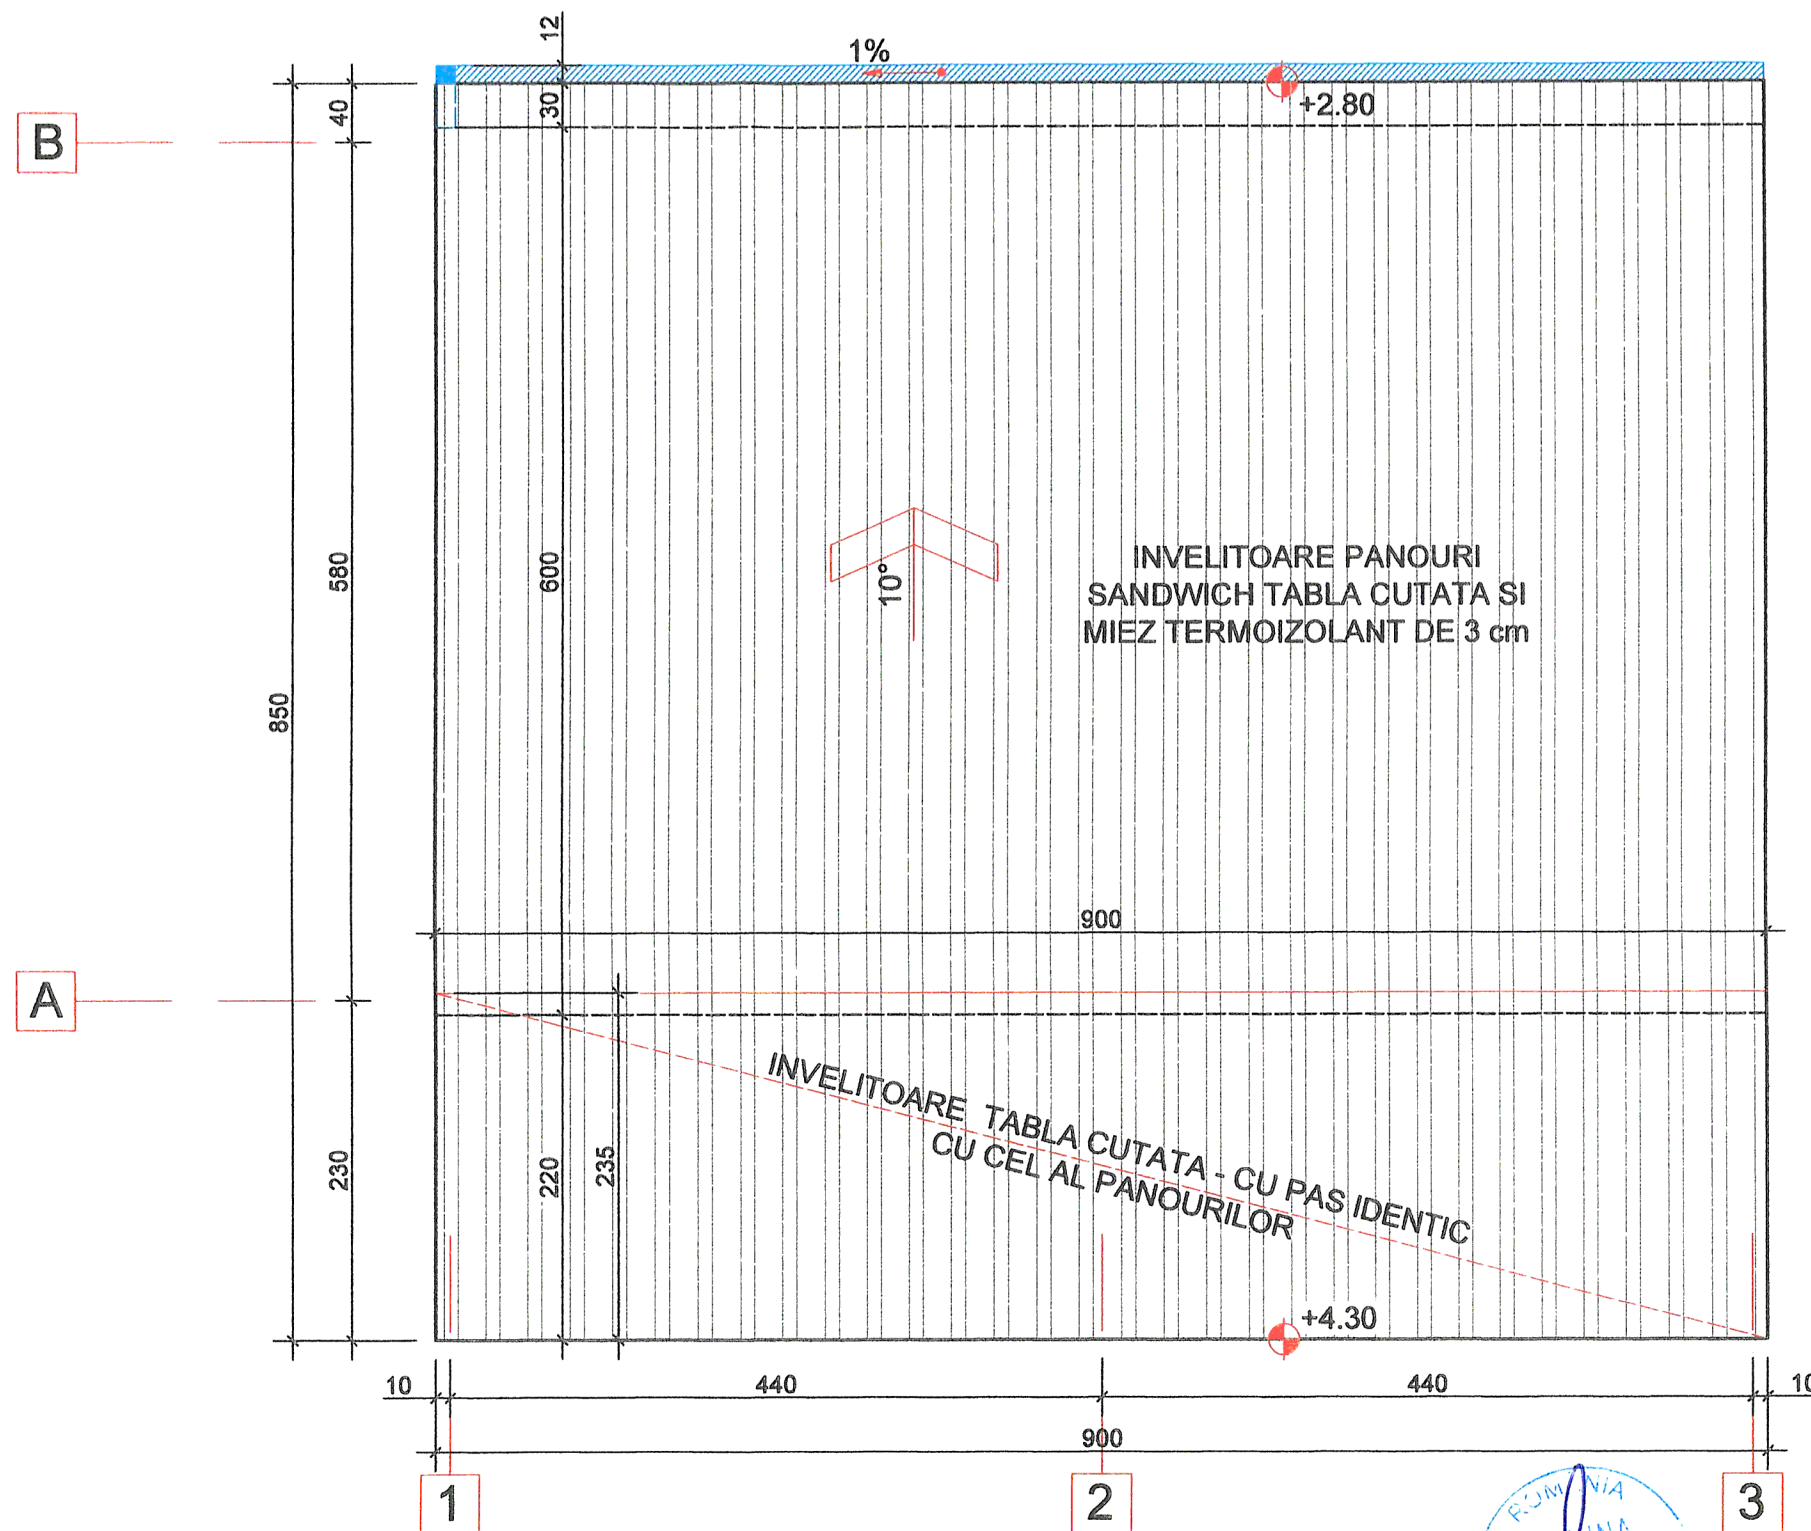


ORDINUL ARHITECTILOR
DIN ROMANIA
962
Anca
VULCAN
Arhitect cu drept de semnătură

ROMANIA
COMUNA
BUCURESCI
Județul Hunedoara

Intreprindere Individuală
UDRESCU
NICOLAE-IOAN
Simeria, J. H.

CATEGORIA DE IMPORTANTA C- NORMALA
CLASA DE IMPORTANTA - III

Expert/ Verificator	Nume	Semnătura	Cerinta	Referat/Expertiza nr. / data	
Proiectant general	UDRESCU NICOLAE-IOAN INTREPRINDERE INDIVIDUALA Jud. Hunedoara, Simeria, strada Soosus Nationala, nr.44	Proiectant arhitectura habitat plus J 20 / 521 / 15.05.2003	Pr nr. 10 / 2017	Beneficiar COMUNA BUCURESCI JUD. HUNEDOARA	Pr nr. 23 / 2017
Specialitatea	Nume	Semnătura	Scara	Titlu proiect	Faza
Şef proiect	ing. UDRESCU NICOLAE-IOAN		1:50	AMENAJARE BAZA SPORTIVA ,COMUNA BUCURESCI, JUD HUNEDOARA	S.F.
Şef proiect arh.	arh. ANCA VULCAN		Data	Titlu planşa	Pl. nr.
Desenat	arh. ANCA VULCAN		11.2017	PLAN INVELITOARE	A 5

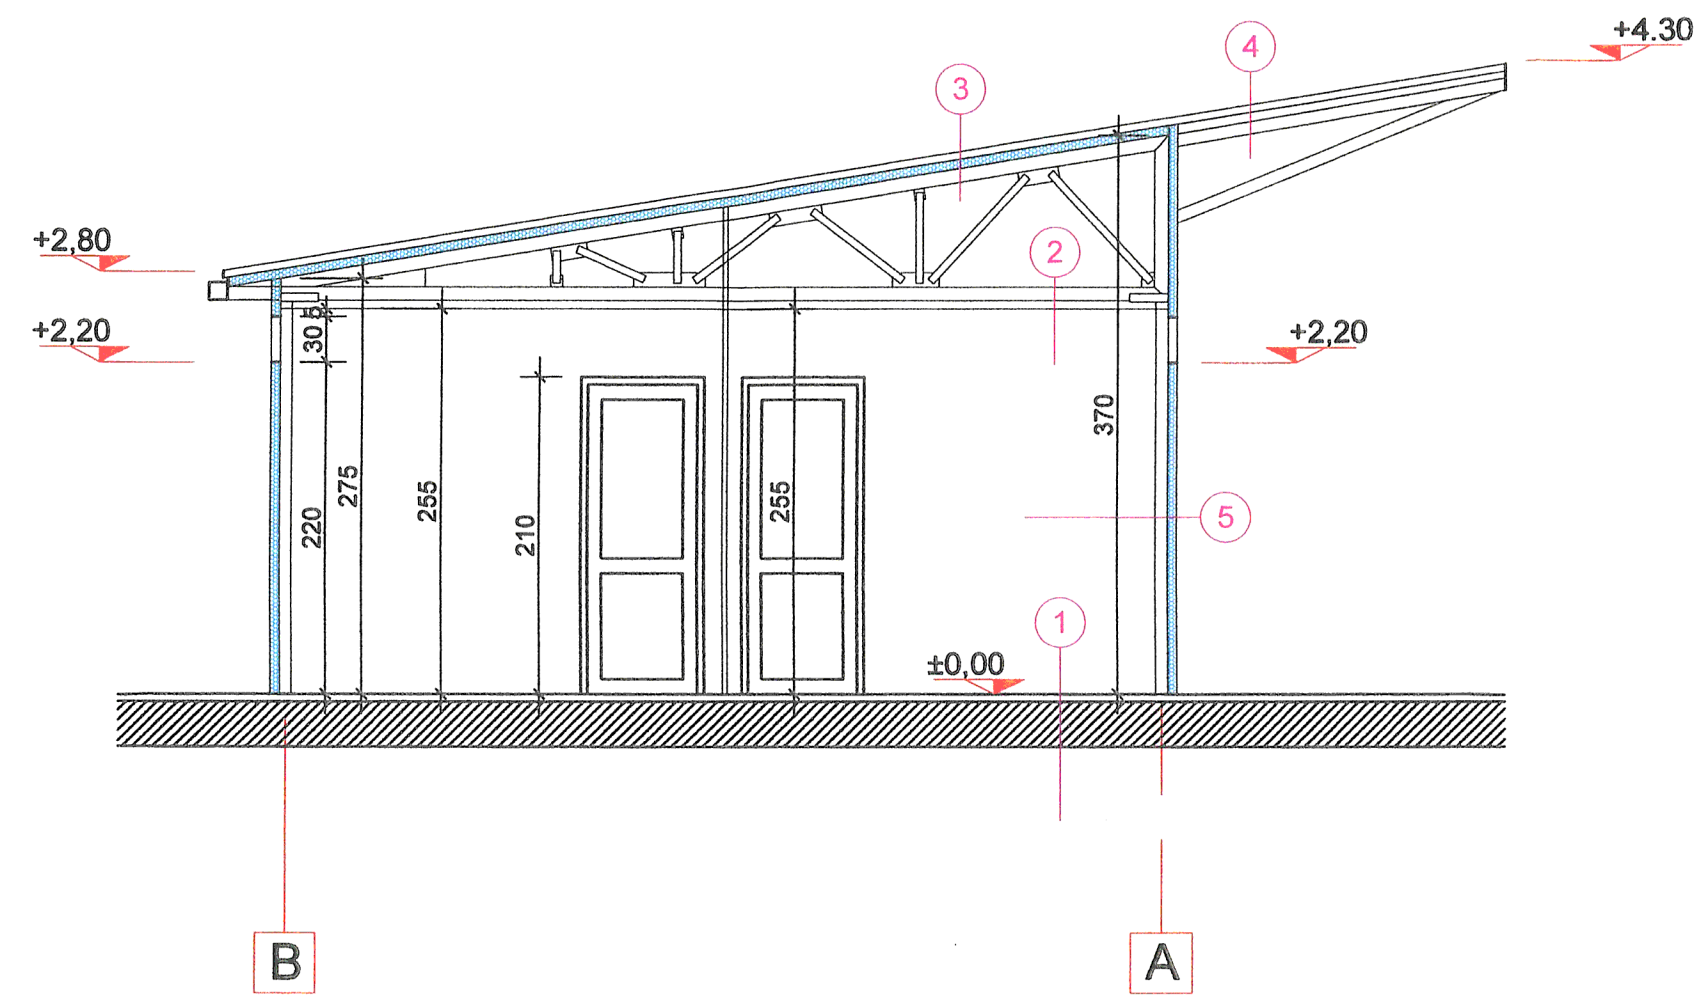

LEGENDA

- 1 - covor p.v.c. aplicat cu adeziv
- sapa autonivelanta - 2-3mm
- placa beton armat
- 2 - plafon din panouri sandwich din tabla cutata si miez termoizolant de 3 cm grosime
- 3 - structura metalica de sustinere a invelitorii
- panouri sandwich din tabla cutata si miez termoizolant de 3 cm grosime
- 4 - structura metalica de sustinere a invelitorii
- invelitoare tabla cutata cu pas identic cu cel al panourilor sandwich
- 5 - panouri sandwich 6 cm grosime culoare standard - gri deschis- RAL 9002


ORDONATOR DE PLATĂ
ROMANIA
952
Anca
VULCAN
Arhitect
Inginer

ROMANIA
COMUNA
BUCUREȘCI
Județul Hunedoara

Intreprindere Individuală
București
Județul Hunedoara

CATEGORIA DE IMPORTANTA C- NORMALA
CLASA DE IMPORTANTA - III


Expert/ Verificator	Nume	Semnătura	Cerinta	Referat/Expertiza nr. / data	
Proiectant general UDRESCU NICOLAE-IOAN INTREPRINDERE INDIVIDUALA Jud.Hunedoara, Slămoreia, strada Socosei Neșonice, nr.44	Proiectant arhitectura habitat plus J 20 / 521 / 15.05.2003	Pr nr. 10 / 2017	Beneficiar COMUNA BUCUREȘCI JUD. HUNEDOARA	Pr nr. 23 / 2017	
Specialitatea	Nume	Semnătura	Scara	Titlu proiect AMENAJARE BAZA SPORTIVA, COMUNA BUCUREȘCI, JUD HUNEDOARA	Faza S.F.
Șef proiect	ing. UDRESCU NICOLAE-IOAN		1:50	Titlu planșă	PI. nr.
Șef proiect arh.	arh. ANCA VULCAN		Data 11.2017	SECTIUNE	A 6
Desenat	arh. ANCA VULCAN				

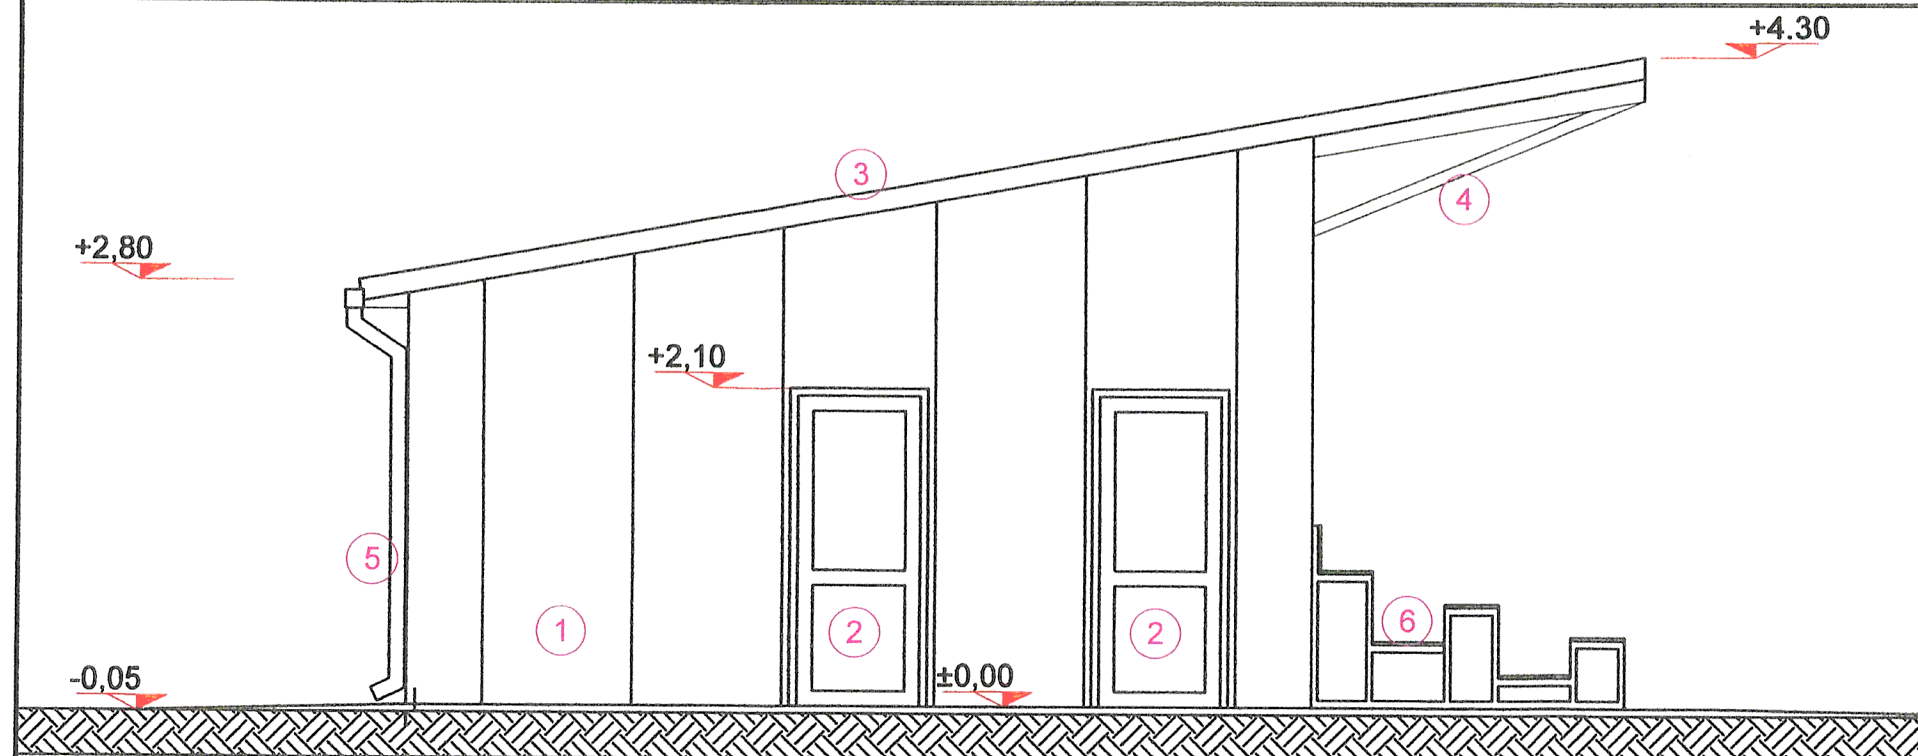


LEGENDA

- 1 panouri sandwich 6 cm grosime culoare standard - gri deschis- RAL 9002
- 2 tamplarie p.v.c. culoare alba, cu geam termopan
- 3 invelitoare panouri sandwich de 3 cm grosime culoare gri deschis RAL 9002
- 4 structura metalica grunduita si vopsita verde - RAL 6020
- 5 jgheaburi si burlane din tabla emailata - culoare verde RAL 6020
- 6 tribuna achizitionata ca atare de la un producator de profil
- 7 grila ventilatie 30x30 din p.v.c. culoare alba cu plasa antiinsecte

FATADA AX 1 - scara 1:50

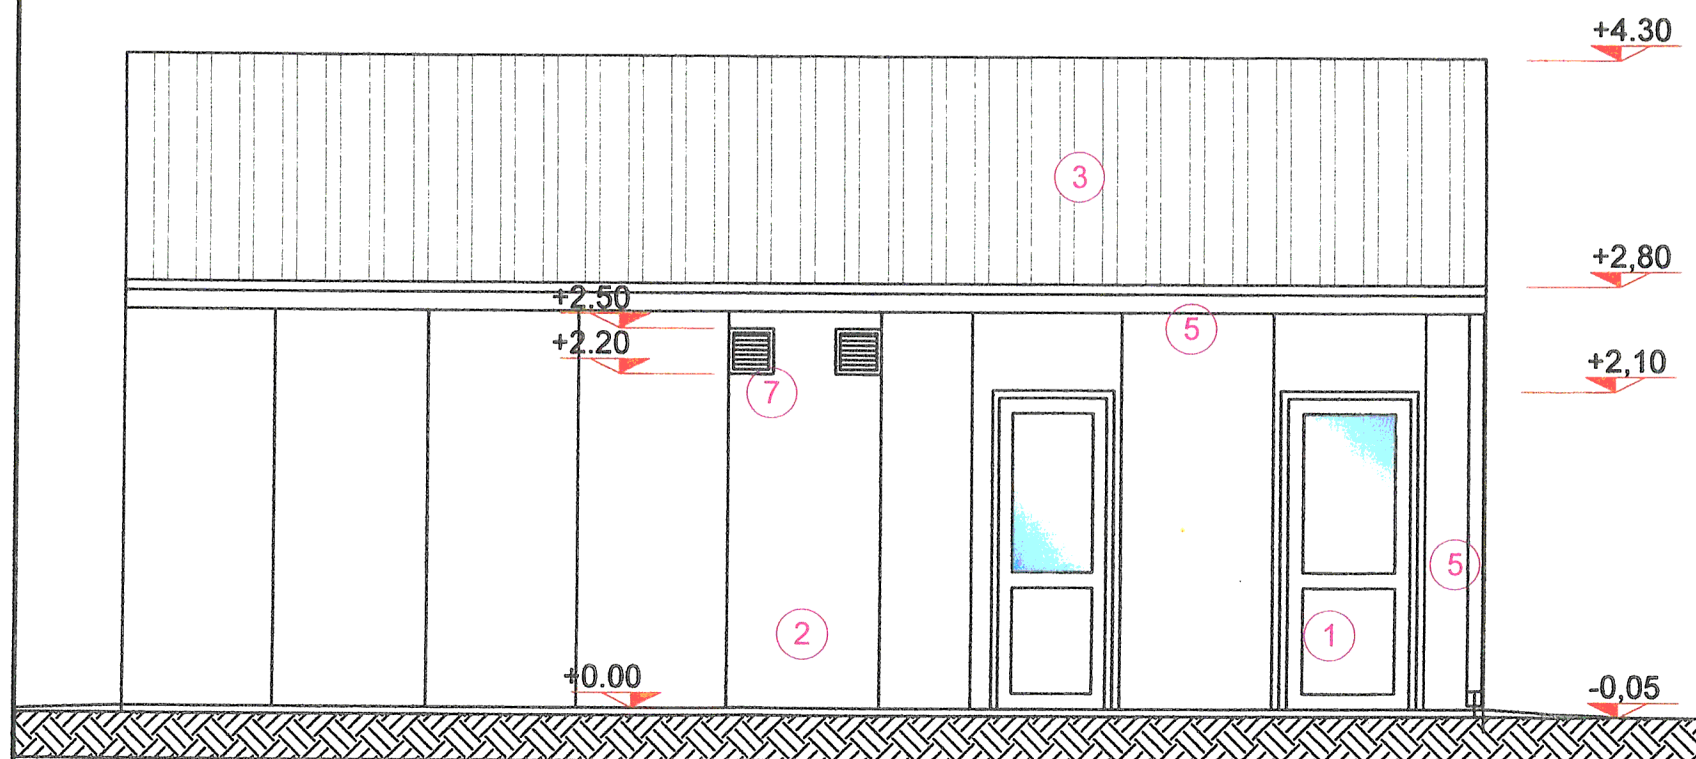


FATADA AX B - scara 1:50

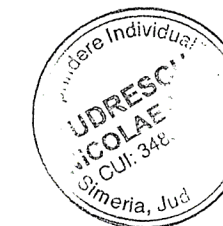

CATEGORIA DE IMPORTANTA C- NORMALA
CLASA DE IMPORTANTA - III


Expert/ Verificator	Nume	Semnătura	Cerinta	Refera/Expertiza nr. / data	
Proiectant general	UDRESCU NICOLAE-IOAN INTREPRINDERE INDIVIDUALA Jud. Hunedoara, Simeria, strada Sosocusa Nationala, nr.44	Proiectant arhitectura habitat plus J 20 / 521 / 15.05.2003	Pr nr. 10 / 2017	Beneficiar COMUNA BUCURESCI JUD. HUNEDOARA	Pr nr. 23 / 2017
Specialitatea	Nume	Semnătura	Scara	Titlu proiect AMENAJARE BAZA SPORTIVA, COMUNA BUCURESCI, JUD HUNEDOARA	Faza
Şef proiect	ing. UDRESCU NICOLAE-IOAN		1:50		S.F.
Şef proiect arh.	arh. ANCA VULCAN		Data	Titlu plansa FATADA AX 1 SI FATADA AX B	Pl. nr.
Desenat	arh. ANCA VULCAN		11.2017		A 7

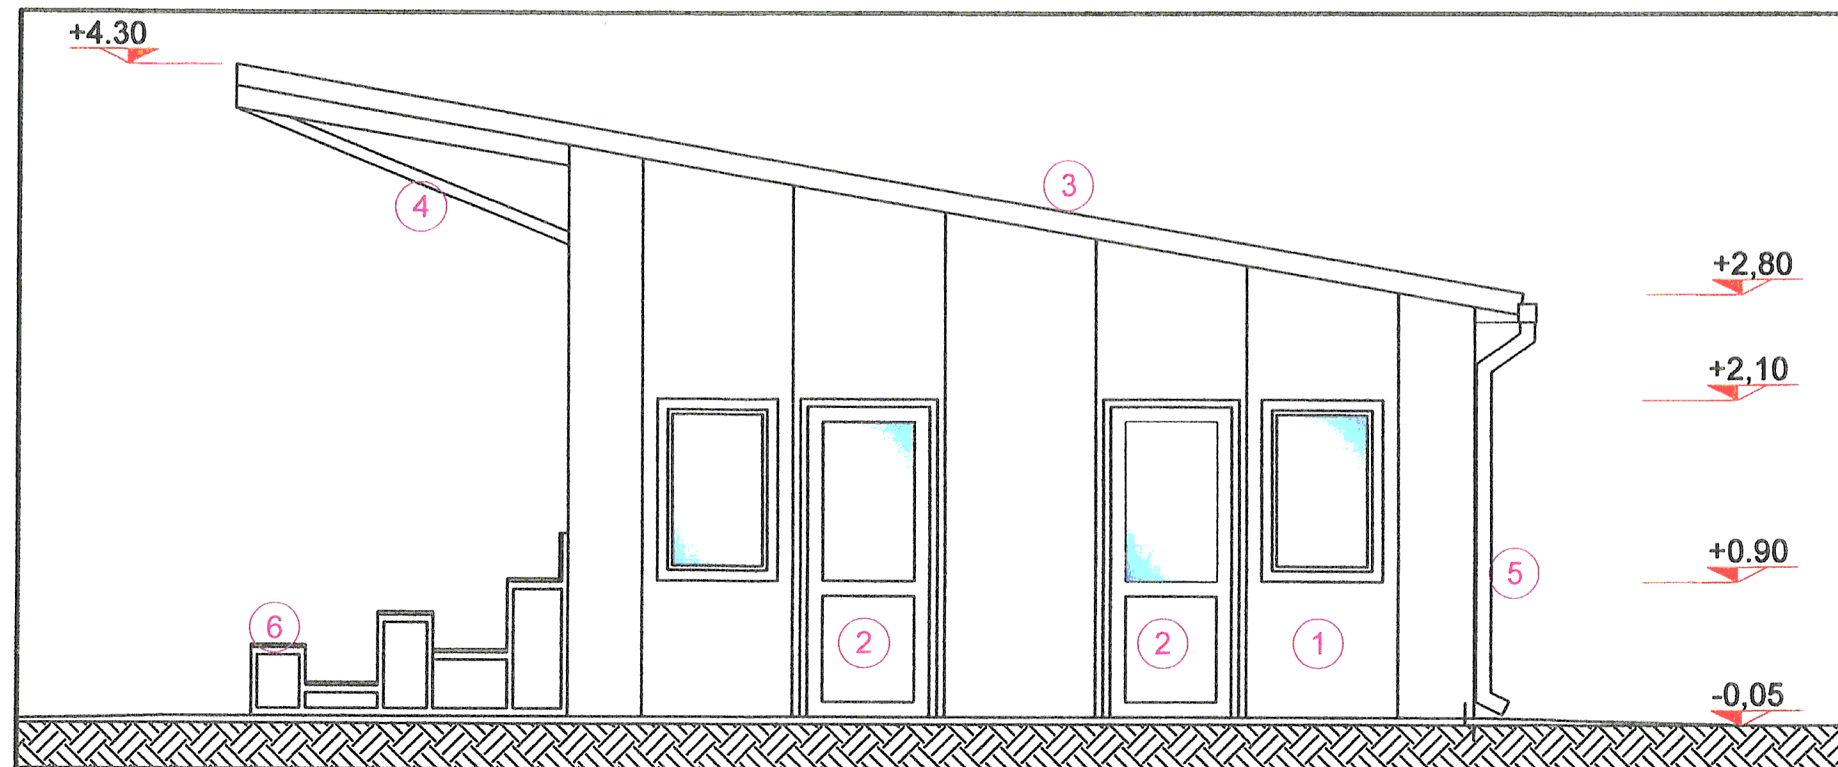

LEGENDA

- 1 panouri sandwich 6 cm grosime culoare standard - gri deschis- RAL 9002
- 2 tamplarie p.v.c. culoare alba, cu geam termopan
- 3 invelitoare panouri sandwich de 3 cm grosime culoare gri deschis RAL 9002
- 4 structura metalica grunduita si vopsita verde - RAL 6020
- 5 jgheaburi si burlane din tabla emailata - culoare verde RAL 6020
- 6 tribuna achizitionata ca atare de la un producator de profil
- 7 grila ventilatie 30x30 din p.v.c. culoare alba cu plasa antiinsecte


FATADA AX 3 - scara 1:50

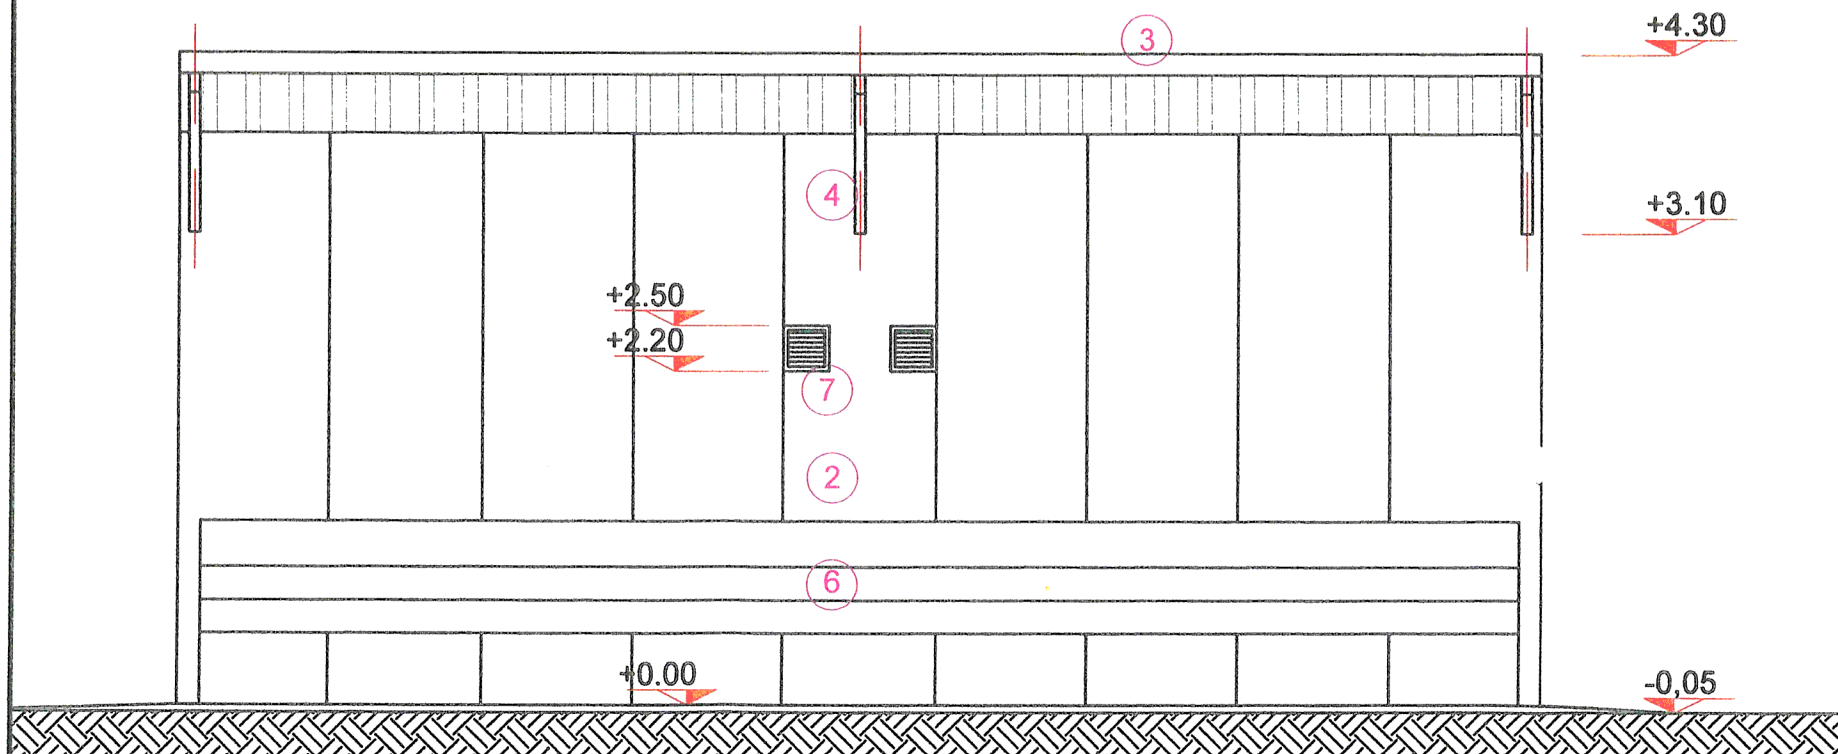


FATADA AX A - scara 1:50

CATEGORIA DE IMPORTANTA C- NORMALA
CLASA DE IMPORTANTA - III

Expert/ Verificator	Nume	Semnătura	Cerinta	Referat/Expertiza nr. / data	
Proiectant general	UDRESCU NICOLAE-IOAN	Proiectant arhitectura	Pr nr.	Beneficiar	Pr nr.
UDRESCU NICOLAE-IOAN	habitat plus	J 20 / 521 / 15.05.2003	10 / 2017	COMUNA BUCURESCI	23/ 2017
Jud.Hunedoara, Simeria, strada Soselei Nationale, nr.44				JUD. HUNEDOARA	
Specialitatea	Nume	Semnătura	Scara	Titlu proiect	Faza
Şef proiect	ing. UDRESCU NICOLAE-IOAN		1:50	AMENAJARE BAZA SPORTIVA, COMUNA BUCURESCI,	S.F.
Şef proiect arh.	arh. ANCA VULCAN		Data	JUD HUNEDOARA	PI. nr.
Desenat	arh. ANCA VULCAN		11.2017	FATADA AX 3 SI FATADA AX A	A 8

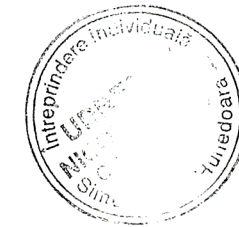


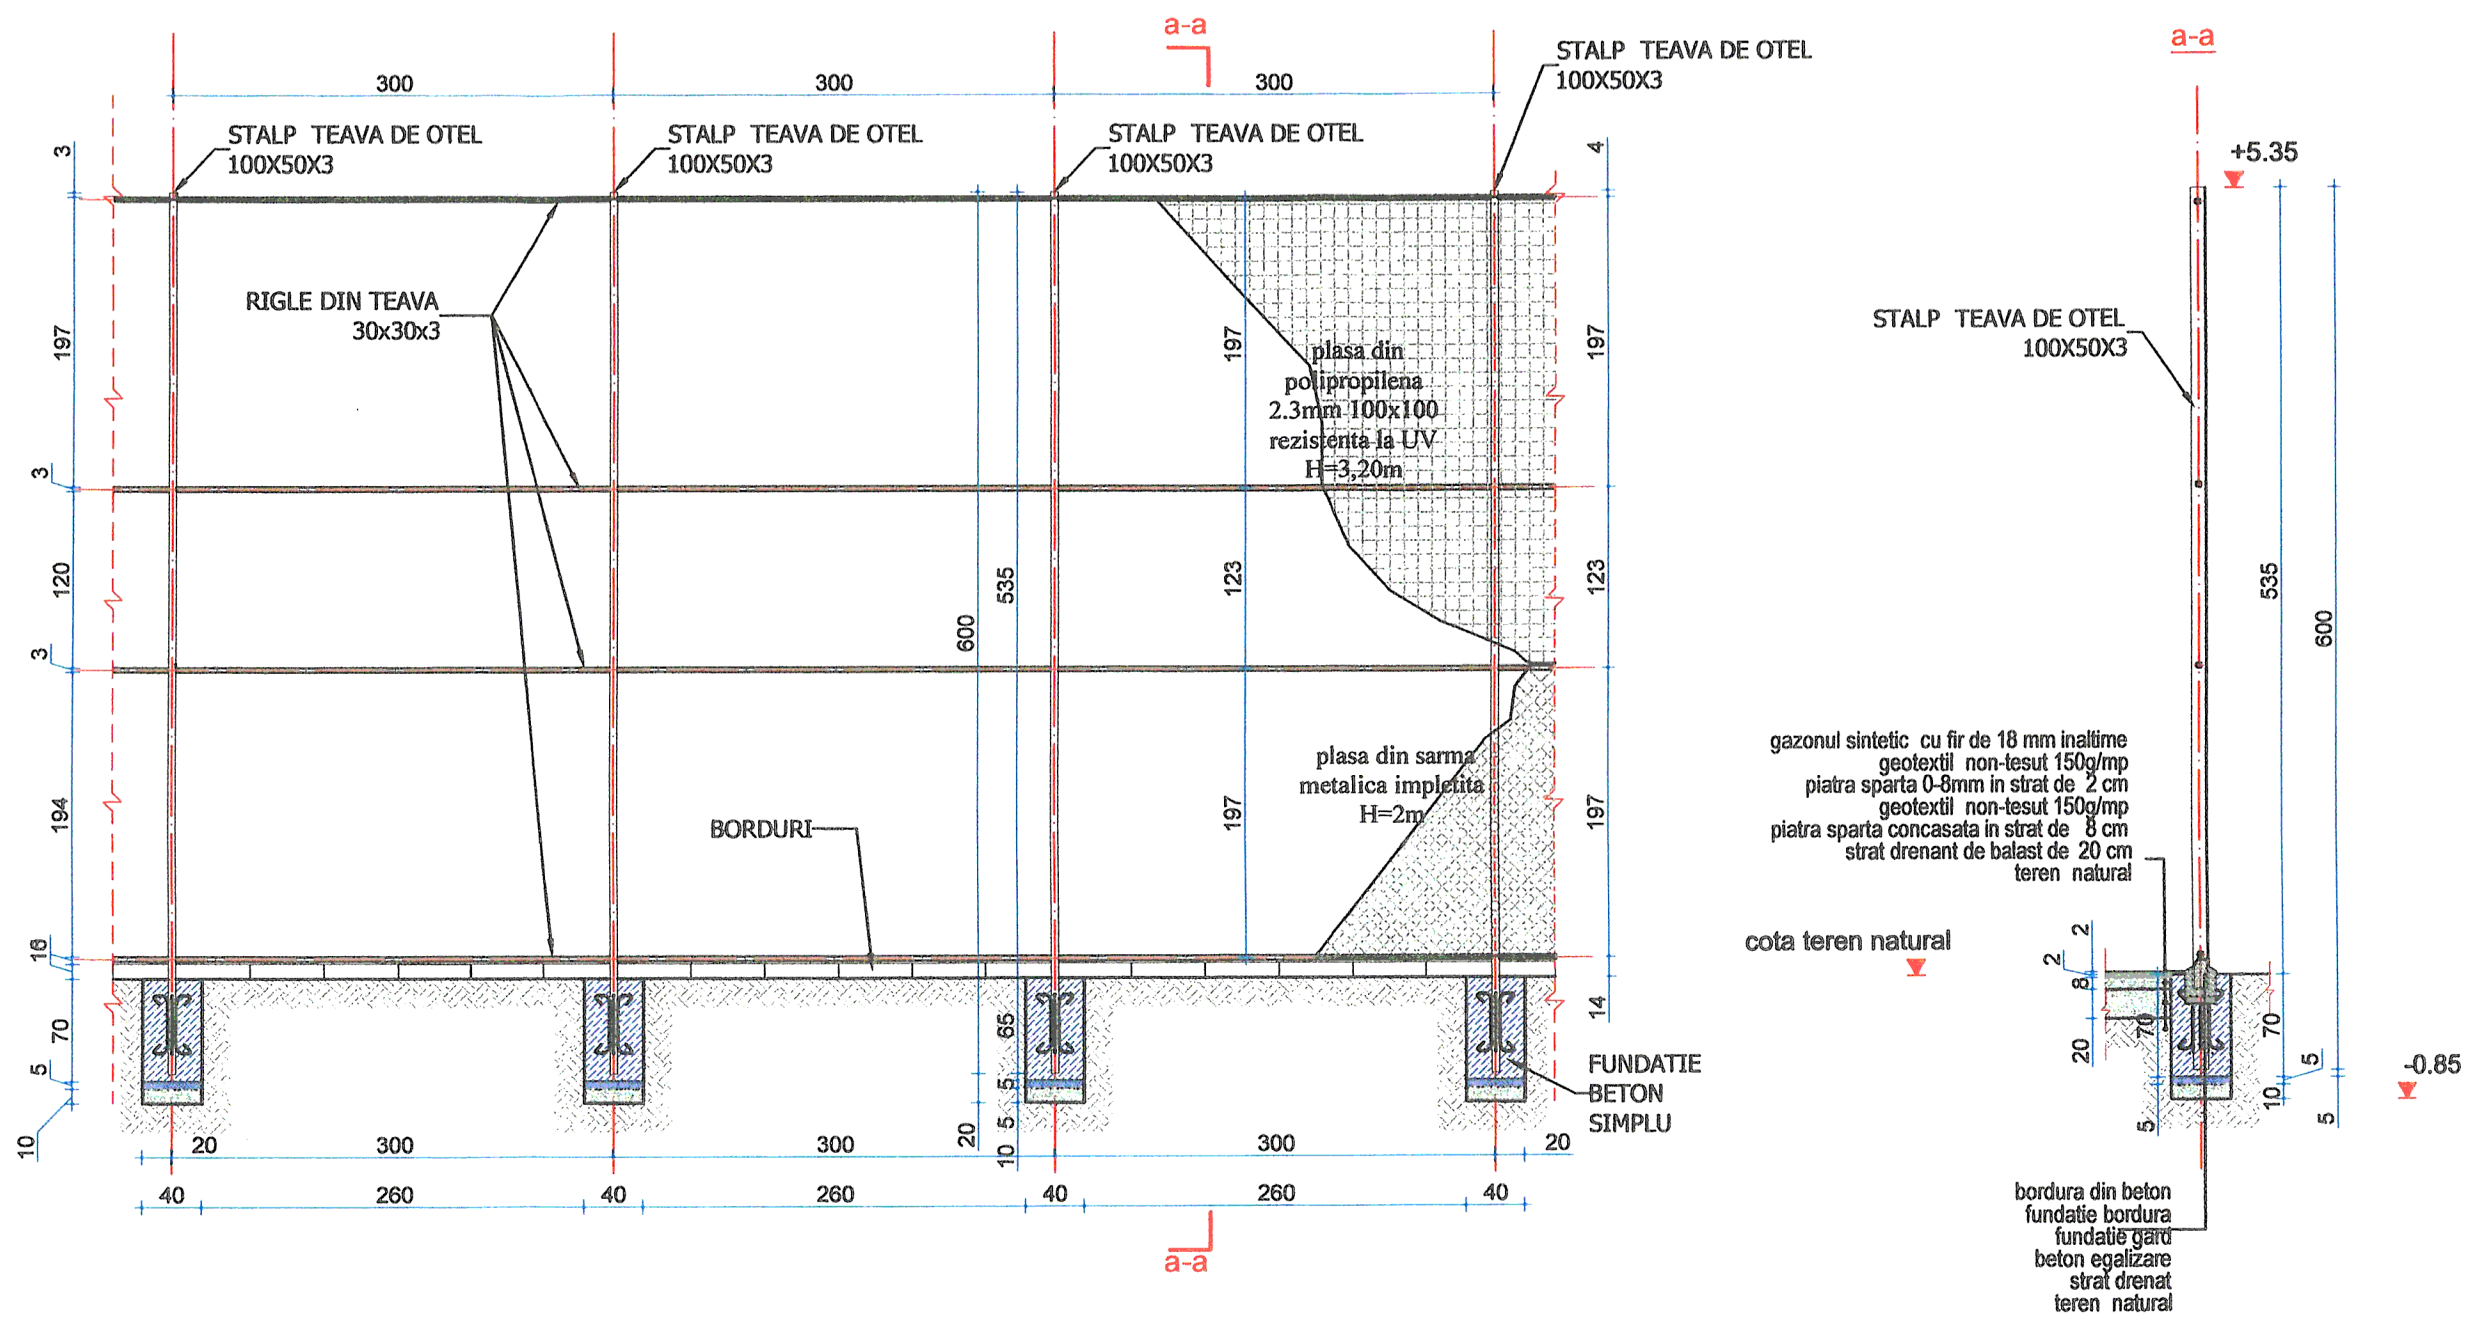

CATEGORIA DE IMPORTANTA C- NORMALA
CLASA DE IMPORTANTA - III

Expert/ Verificator	Nume	Semnatura	Cerinta	Referat/Expertiza nr. / data	
Proiectant general	UDRESCU NICOLAE-IOAN INTREPRINDERE INDIVIDUALA	Proiectant arhitectura	Pr nr.	Beneficiar	Pr nr.
	Jud. Hunedoara, Sibiu, strada Scosului National, nr.44	habitat plus	10 / 2017	COMUNA BUCURESCI JUD. HUNEDOARA	23 / 2017
Specialitatea	Nume	Semnatura	Scara	Titlu proiect	Faza
Şef proiect	ing. UDRESCU NICOLAE-IOAN		1:50	AMENAJARE BAZA SPORTIVA, COMUNA BUCURESCI, JUD. HUNEDOARA	S.F.
Şef proiect arh.	arh. ANCA VULCAN		Data	Titlu plansa	Pl. nr.
Desenat	sing. Udrescu Nicoleta		11.2017	DETALII IMPREJMUIRE TEREN DE SPORT	A 9



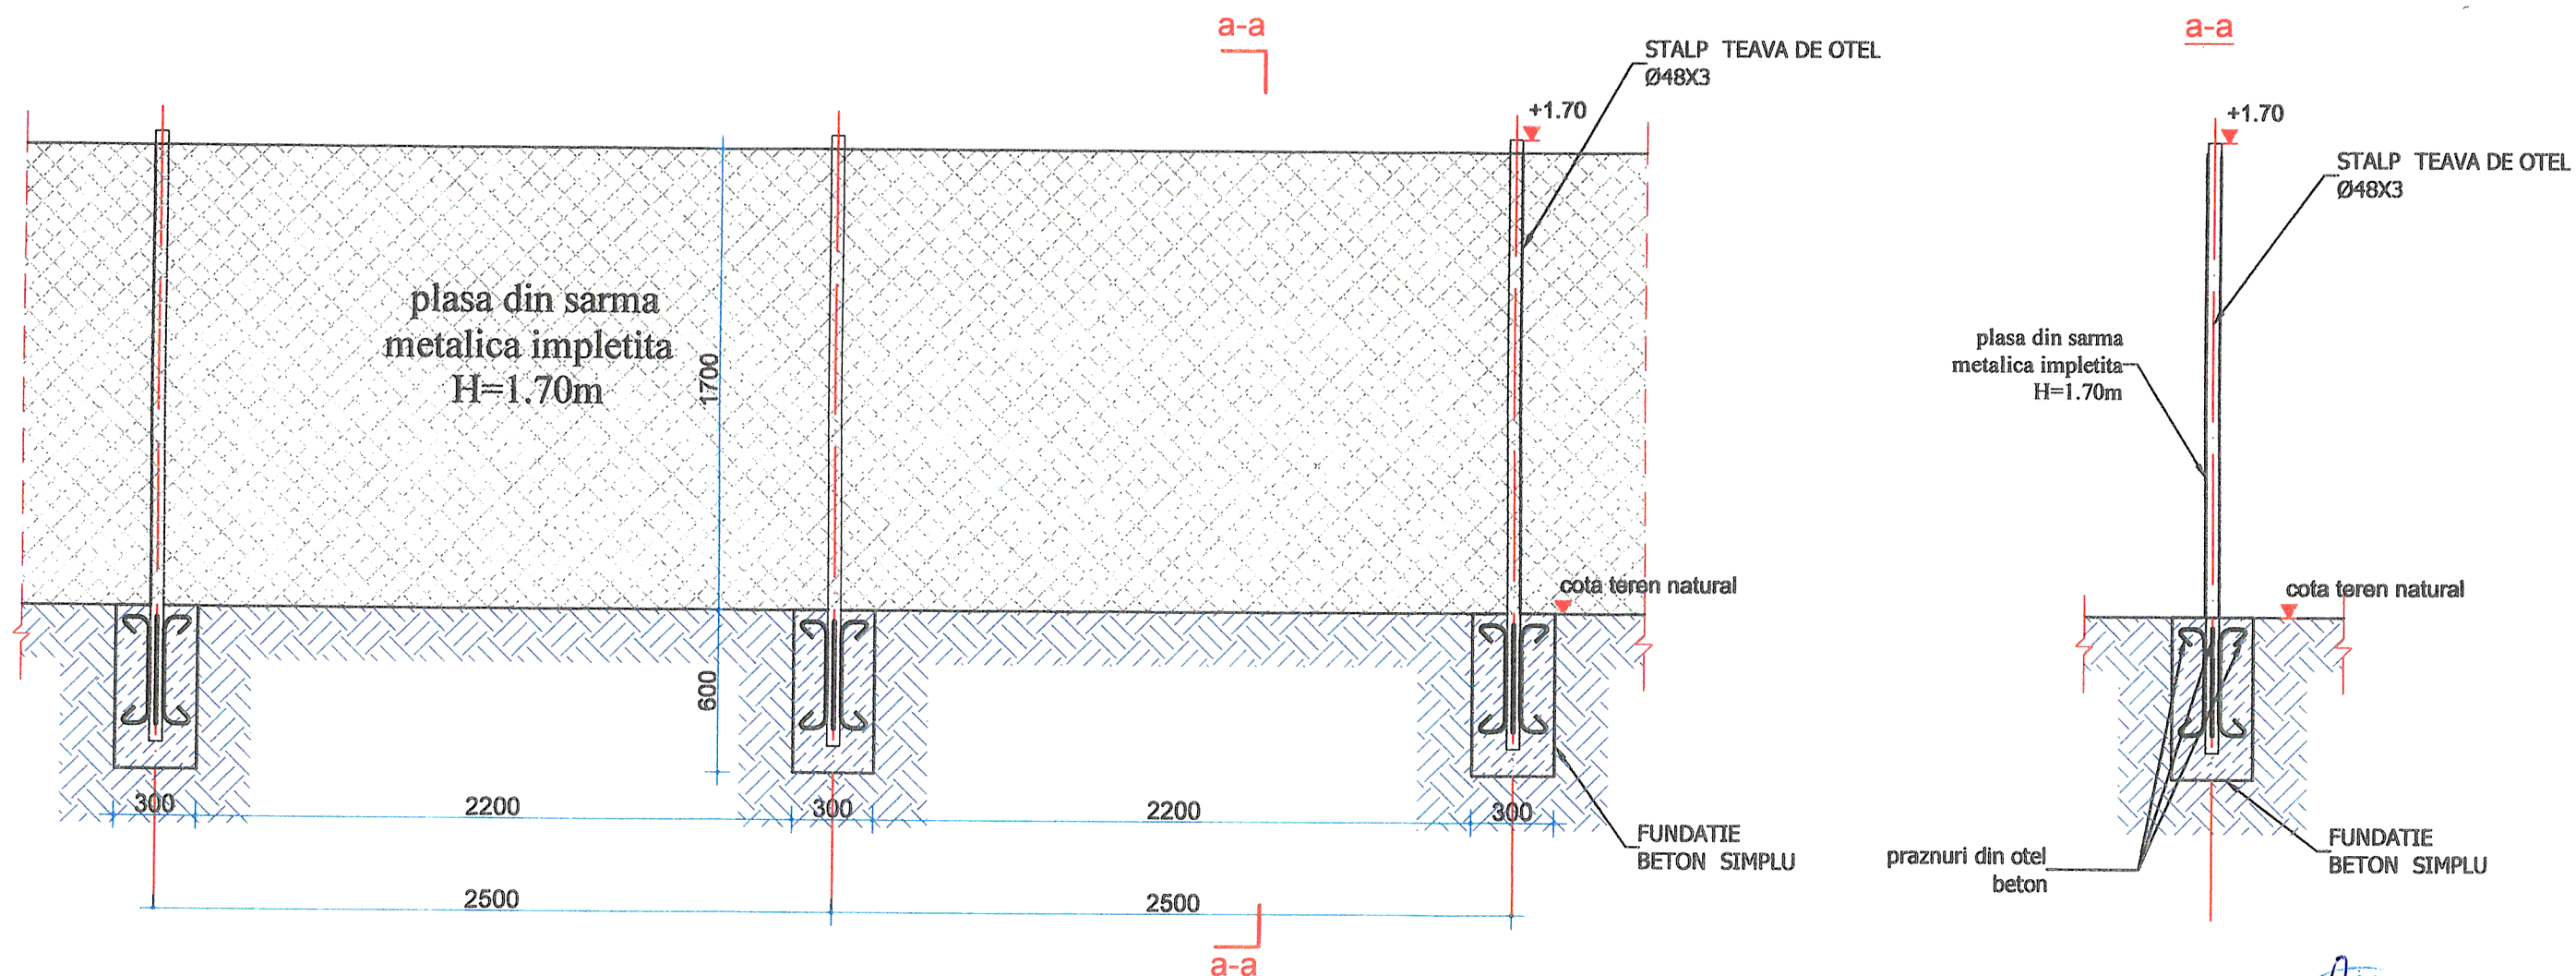

CATEGORIA DE IMPORTANTA C- NORMALA
CLASA DE IMPORTANTA - III

Expert/ Verificator	Nume	Semnătura	Cerinta	Referat/Expertiza nr. / data	
Proiectant general	UDRESCU NICOLAE-IOAN INTREPRINDERE INDIVIDUALA Jud. Hunedoara, Strada, strada Scenarii Hunedoara, nr.44	Proiectant arhitectura habitat plus J 20 / 521 / 15.05.2003	Pr nr. 10 / 2017	Beneficiar COMUNA BUCURESCI JUD. HUNEDOARA	Pr nr. 23 / 2017
Specialitatea	Nume	Semnătura	Scara	Titlu proiect	Faza
Șef proiect	ing. UDRESCU NICOLAE-IOAN		1:25	AMENAJARE BAZA SPORTIVA, COMUNA BUCURESCI, JUD. HUNEDOARA	S.F.
Șef proiect arh.	arh. ANCA VULCAN		Data	Titlu planșa	Pl. nr.
Desenat	sing. Udrescu Nicoleta		11.2017	DETALII IMPREJMUIRE BAZA SPORTIVA	A10